

Commune de Charbonnières-les-Vieilles



2. Dossier de mise en compatibilité du PLU

2.4. Extrait du zonage sur le secteur de Tazenat

Plan Local d'Urbanisme approuvé le 25 Avril 2014

Délibération du Conseil Municipal de la commune de Charbonnières-les-Vieilles approuvant la mise en compatibilité du PLU de Charbonnières-les-Vieilles en date du 8 février 2019

Vu pour être annexé à la délibération du Conseil Municipal de Charbonnières-les-Vieilles en date du 8 février 2019

Réf : 44091

AR PREFECTURE

063-216300939-20190208-2019_PLU_ZONAGE-AU
Reçu le 26/02/2019












Commune de CHARBONNIERES-LES-VIEILLES

DECLARATION DE PROJET

APRES PROCEDURE

LEGENDE

-  Trait de zone et de secteur
 -  Emplacement réservé pour des équipements publics et de voirie
 -  Bâtiments agricoles susceptibles de générer des règles d'éloignement en application de l'article L111-3 du code rural
 -  Corridors écologiques
 -  Cavités
- Eléments à protéger au titre de l'article L 123-1, 7ème alinéa du code de l'urbanisme (éléments caractéristiques du paysage) :
-  Arbres isolés et plantations d'alignement à conserver ou à créer

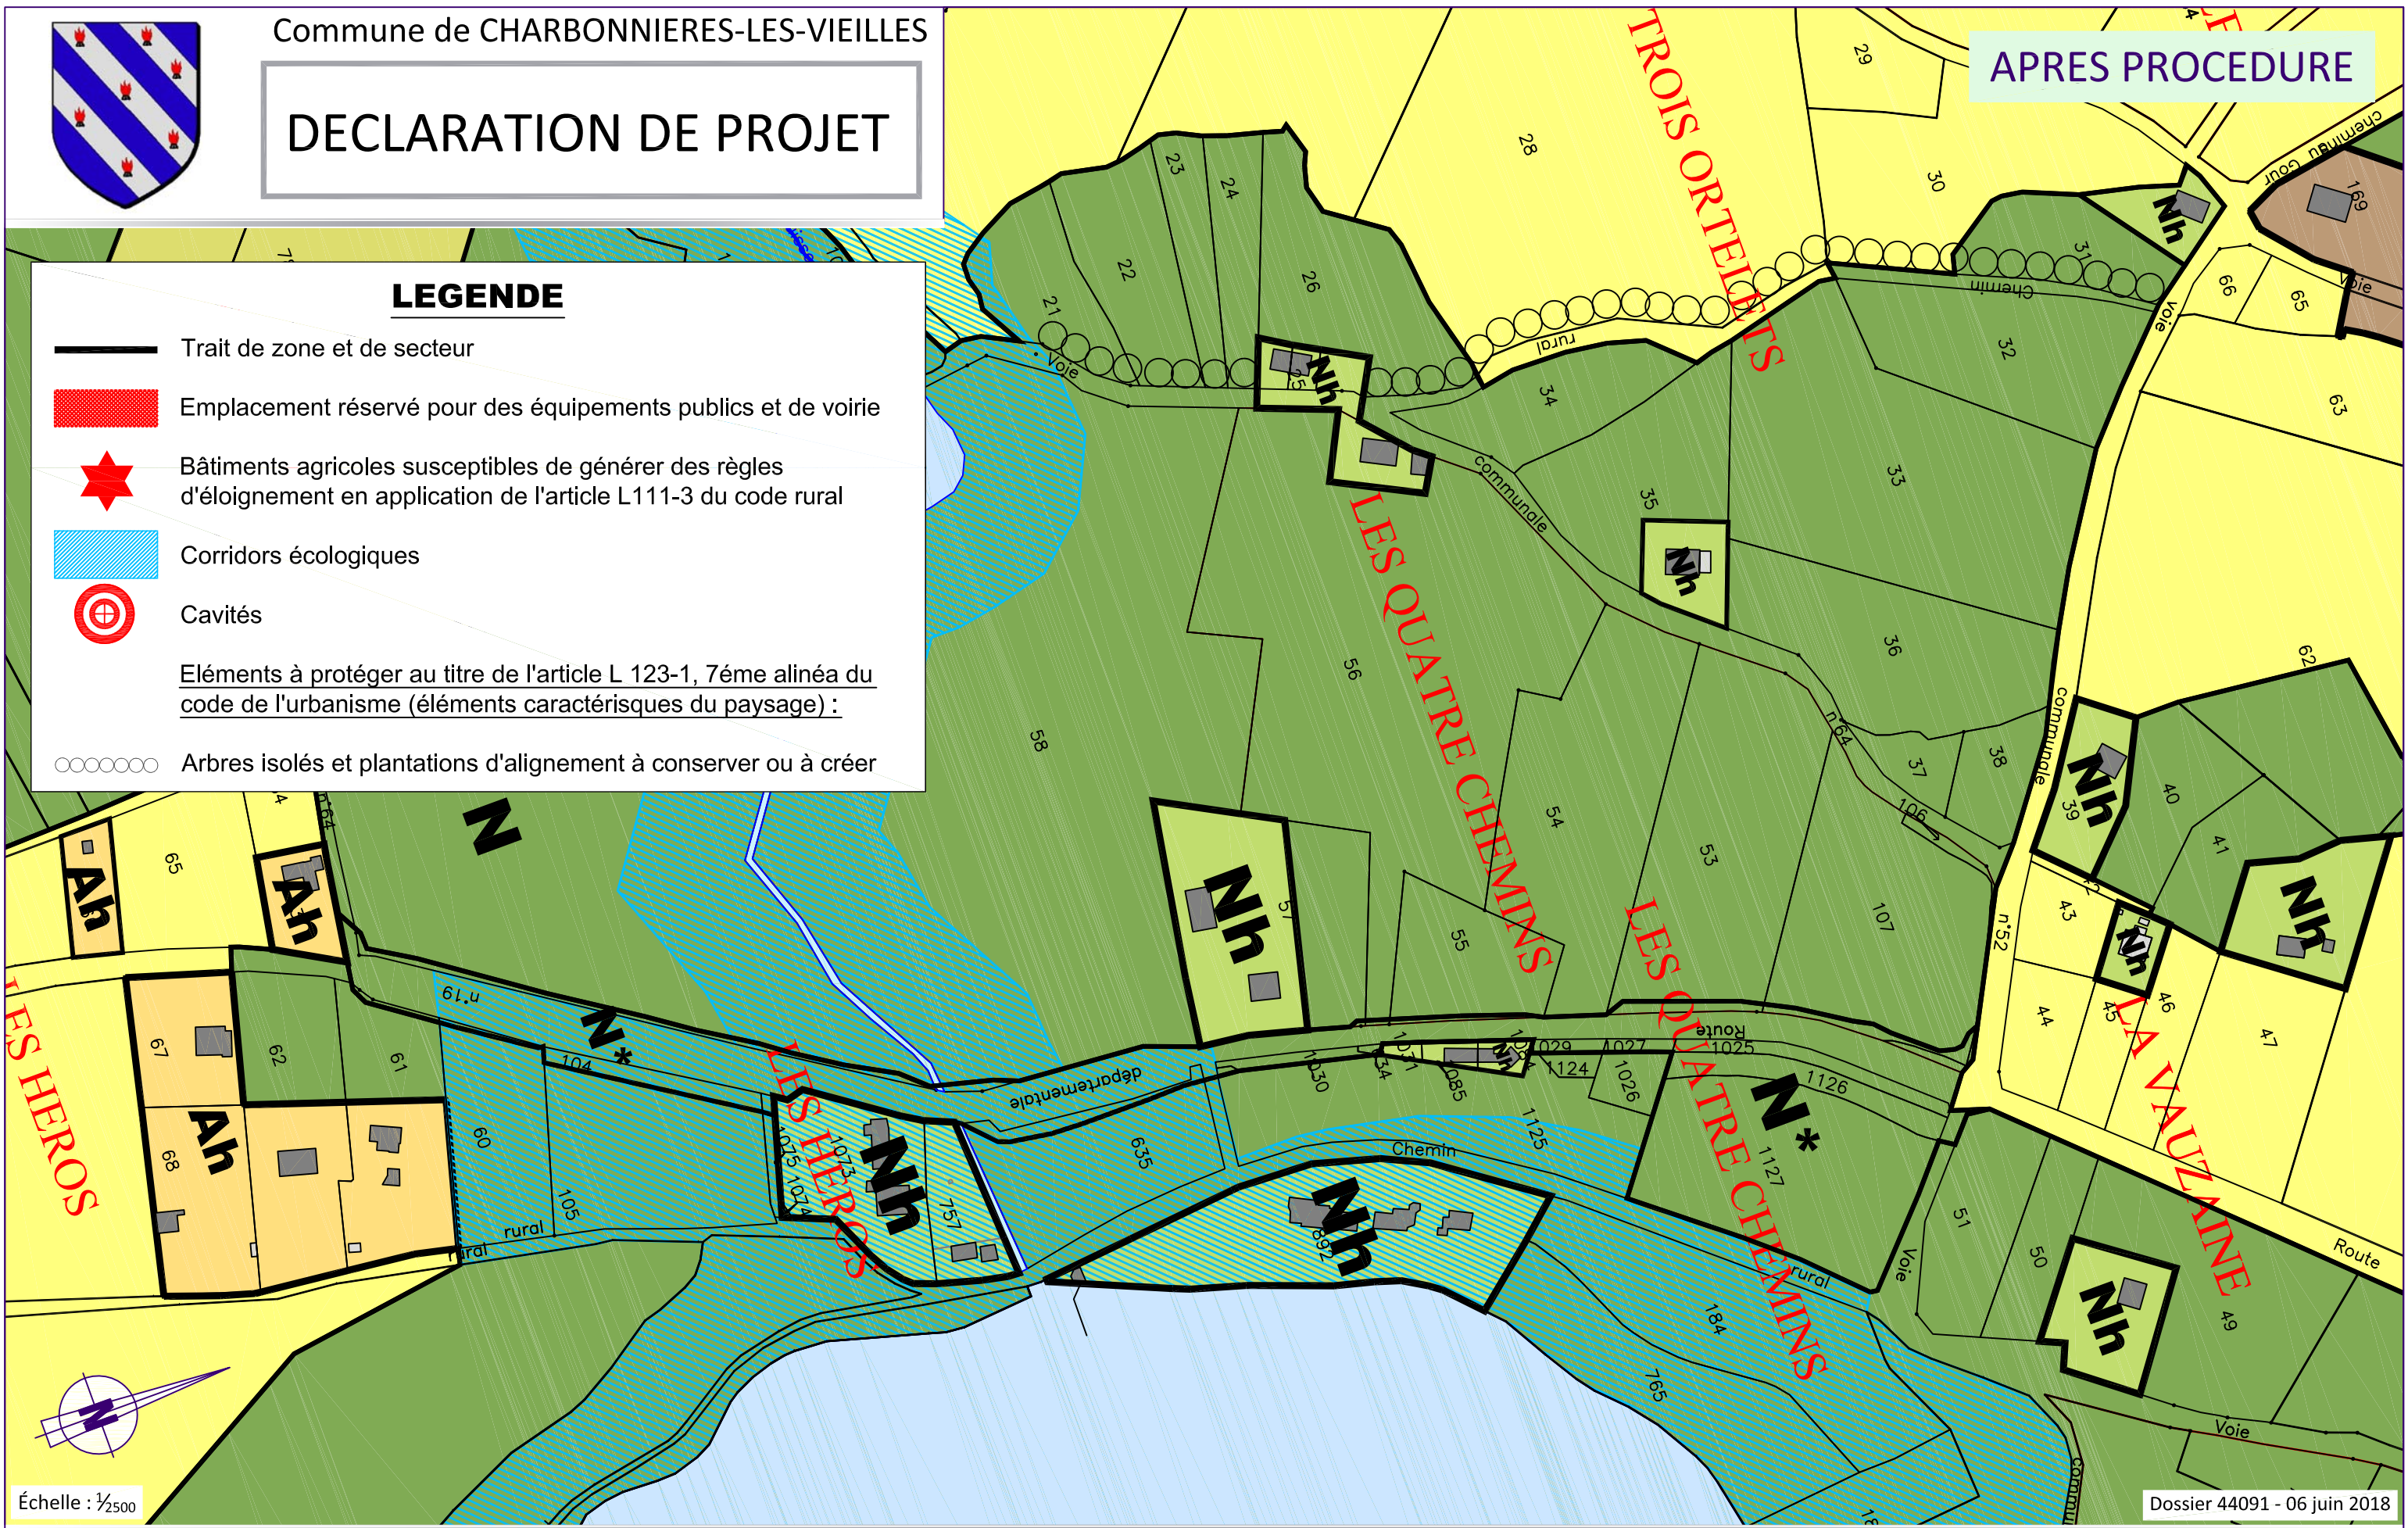

Échelle : 1/2500

Dossier 44091 - 06 juin 2018

AR CRETIFECTURE
 063-216300939-20190208-2019 PLU ZONAGE-AR
 Regu le 26/02/2019
 Bureau des REALITES
 34, Rue Georges Plasse
 42300 Roanne

Tél : 04 77 67 83 06 - Fax : 04 77 23 01 85
 E-mail : urbanisme@realites-be.fr www.realites-be.fr

