


DEPARTEMENT DU PUY DE DÔME

**COMMUNE DE
CHARBONNIERES
LES VIEILLES**

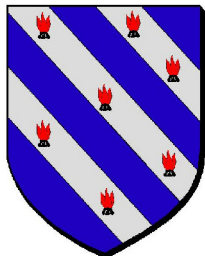

APP

APPROUVE

1.5

**J.MARIE FREYDEFONT
URBANISTE**

62,Av Edouard Michelin
63100 Clermont Ferrand
Tél : 04.73.90.23.03
Fax : 04.73.90.22.15

**GROUPE
SYCOMORE**

PLAN LOCAL D'URBANISME

PLAN DE ZONAGE DES VILLAGES AU 1/2500^{ème}

REVISION

PRESCRIPTION

Délibération du Conseil
Municipal du 17 juin 2011

ARRET DE PROJET

Délibération du Conseil
Municipal du 02 août 2013

APPROBATION


Délibération du Conseil
Municipal du

MODIFICATIONS - REVISIONS PARTIELLES MISES A JOUR





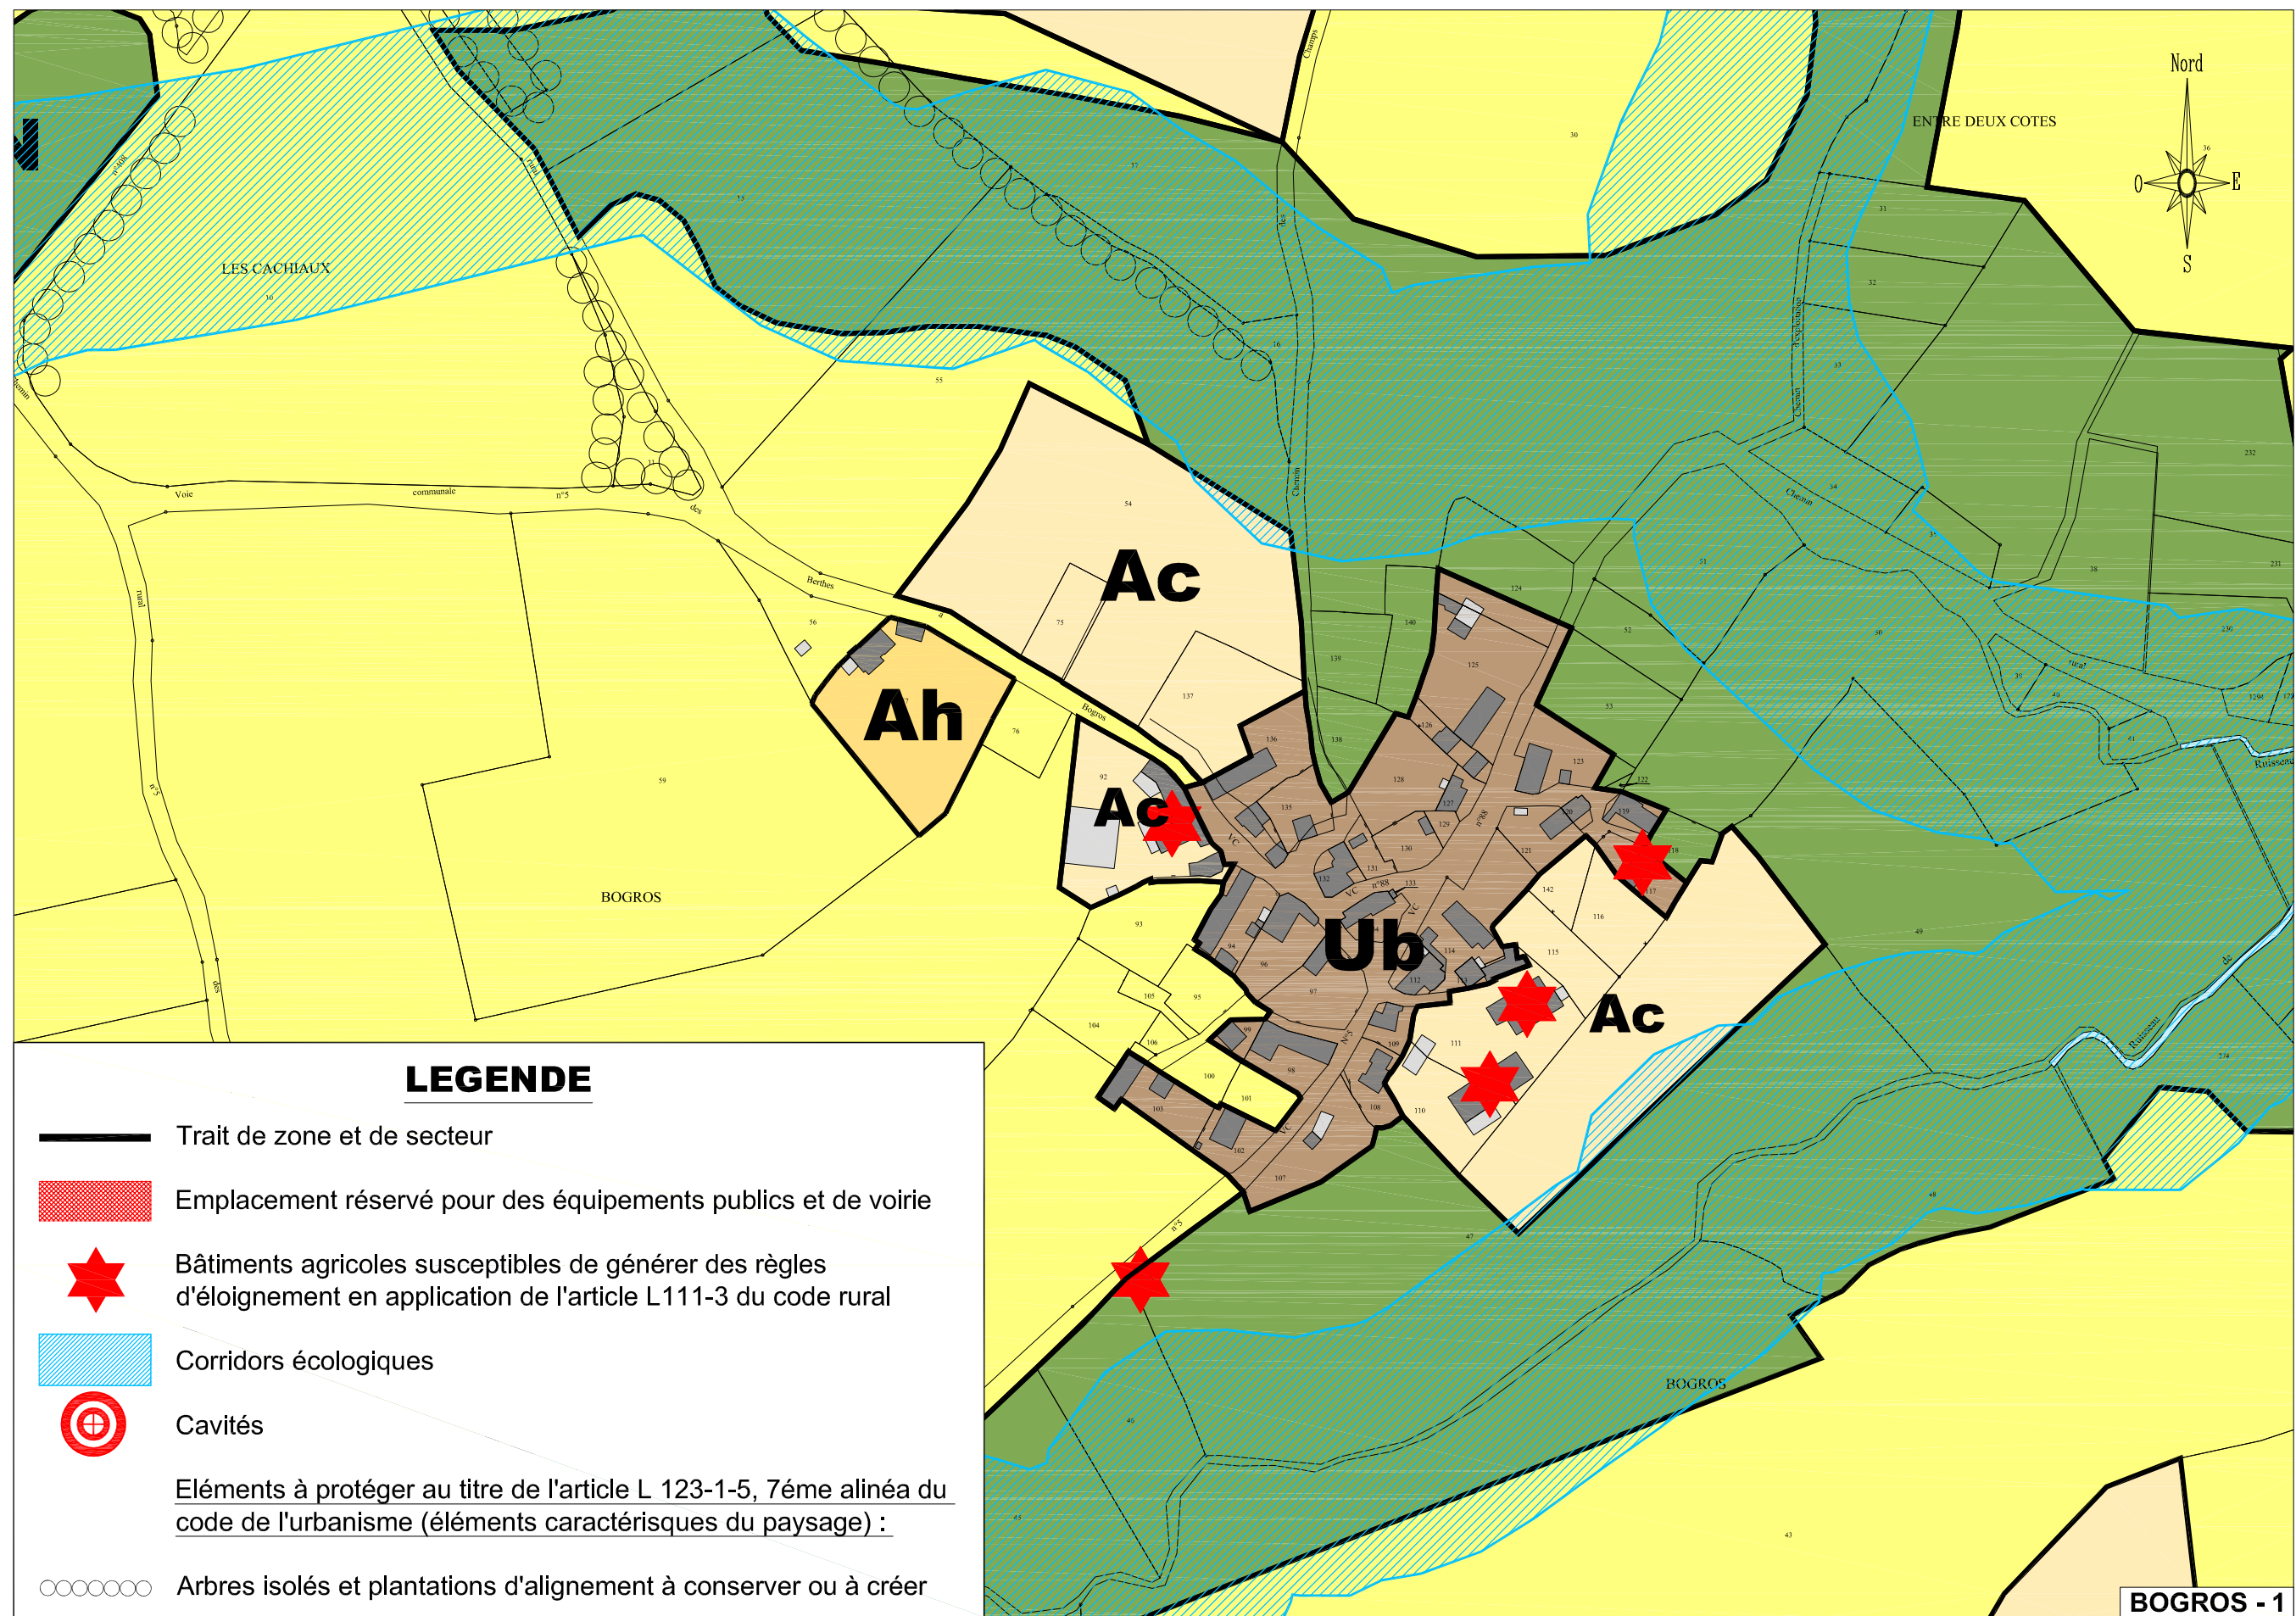

- 1 _____
- 2 _____
- 3 _____
- 4 _____
- 5 _____



SOMMAIRE

BOGROS	P.1
BORT	P.2
CHALUSSET	P.3
CHANTELOUP	P.4
CHAUVIAT	P.5
JOINSATTE	P.6
LA BROUSSE	P.7
LA MAZIERE	P.8
LA POTENCE	P.9
LA TOUR SERVIAT	P.10
LAISLES	P.11
LALIGIER	P.12
LA PUY SAINT BONNET	P.13
LES BERTHES	P.14
LES CHARTRES / LES FALVARDS	P.15
LES DESNIERS / LES SATTES	P.16
LES ETREMAILLES	P.17
LES INCAS	P.18
LES ISSALINS	P.19
LES MAZEAUX	P.20
LES PALLS / MOULIN DES PALLS	P.21
LES PEYTOUX	P.22
LES REURES	P.23
MOULIN DE MONTPIED	P.24
MOULIN DES DESNIERS	P.25
PERY	P.26
PONT DE PERY	P.27
PUY GILBERT	P.28
ROCHE GUDE / LES FORGES	P.29
SAGNEVIEILLE	P.30
TAZENAT	P.31







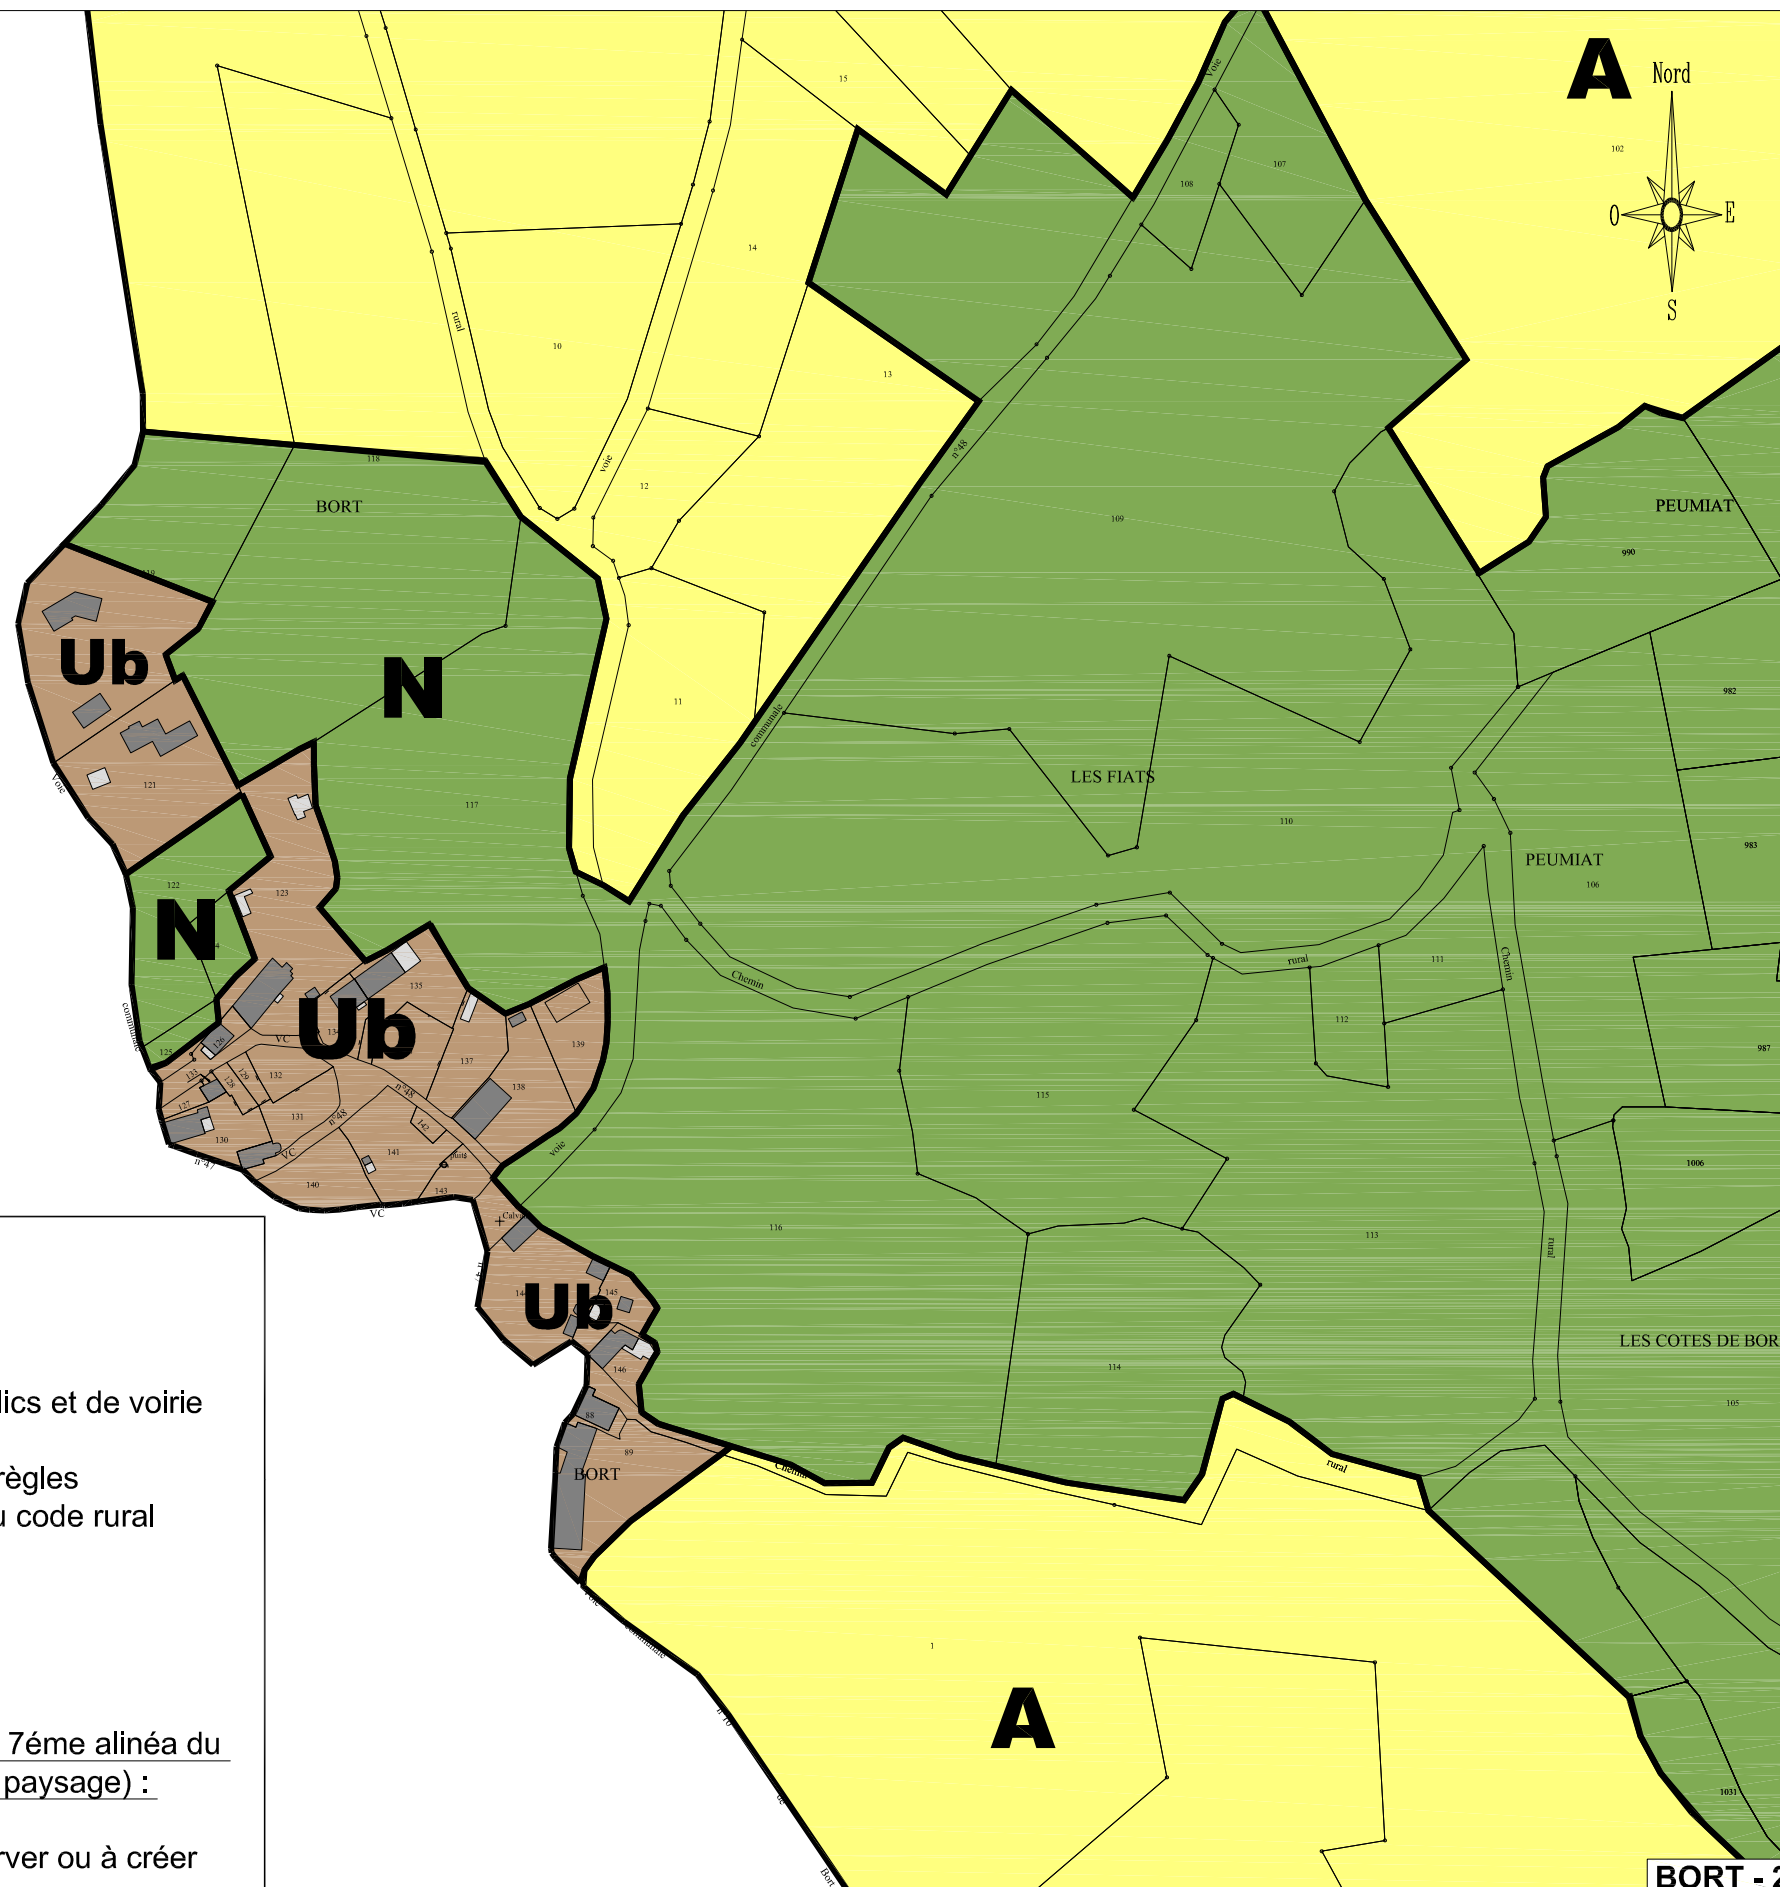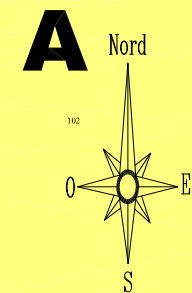


LEGENDE


-  Trait de zone et de secteur
-  Emplacement réservé pour des équipements publics et de voirie
-  Bâtiments agricoles susceptibles de générer des règles d'éloignement en application de l'article L111-3 du code rural
-  Corridors écologiques
-  Cavités
- Eléments à protéger au titre de l'article L 123-1-5, 7ème alinéa du code de l'urbanisme (éléments caractéristiques du paysage) :
-  Arbres isolés et plantations d'alignement à conserver ou à créer





LEGENDE

-  Trait de zone et de secteur
-  Emplacement réservé pour des équipements publics et de voirie
-  Bâtiments agricoles susceptibles de générer des règles d'éloignement en application de l'article L111-3 du code rural
-  Corridors écologiques
-  Cavités
- Eléments à protéger au titre de l'article L 123-1-5, 7ème alinéa du code de l'urbanisme (éléments caractéristiques du paysage) :
-  Arbres isolés et plantations d'alignement à conserver ou à créer

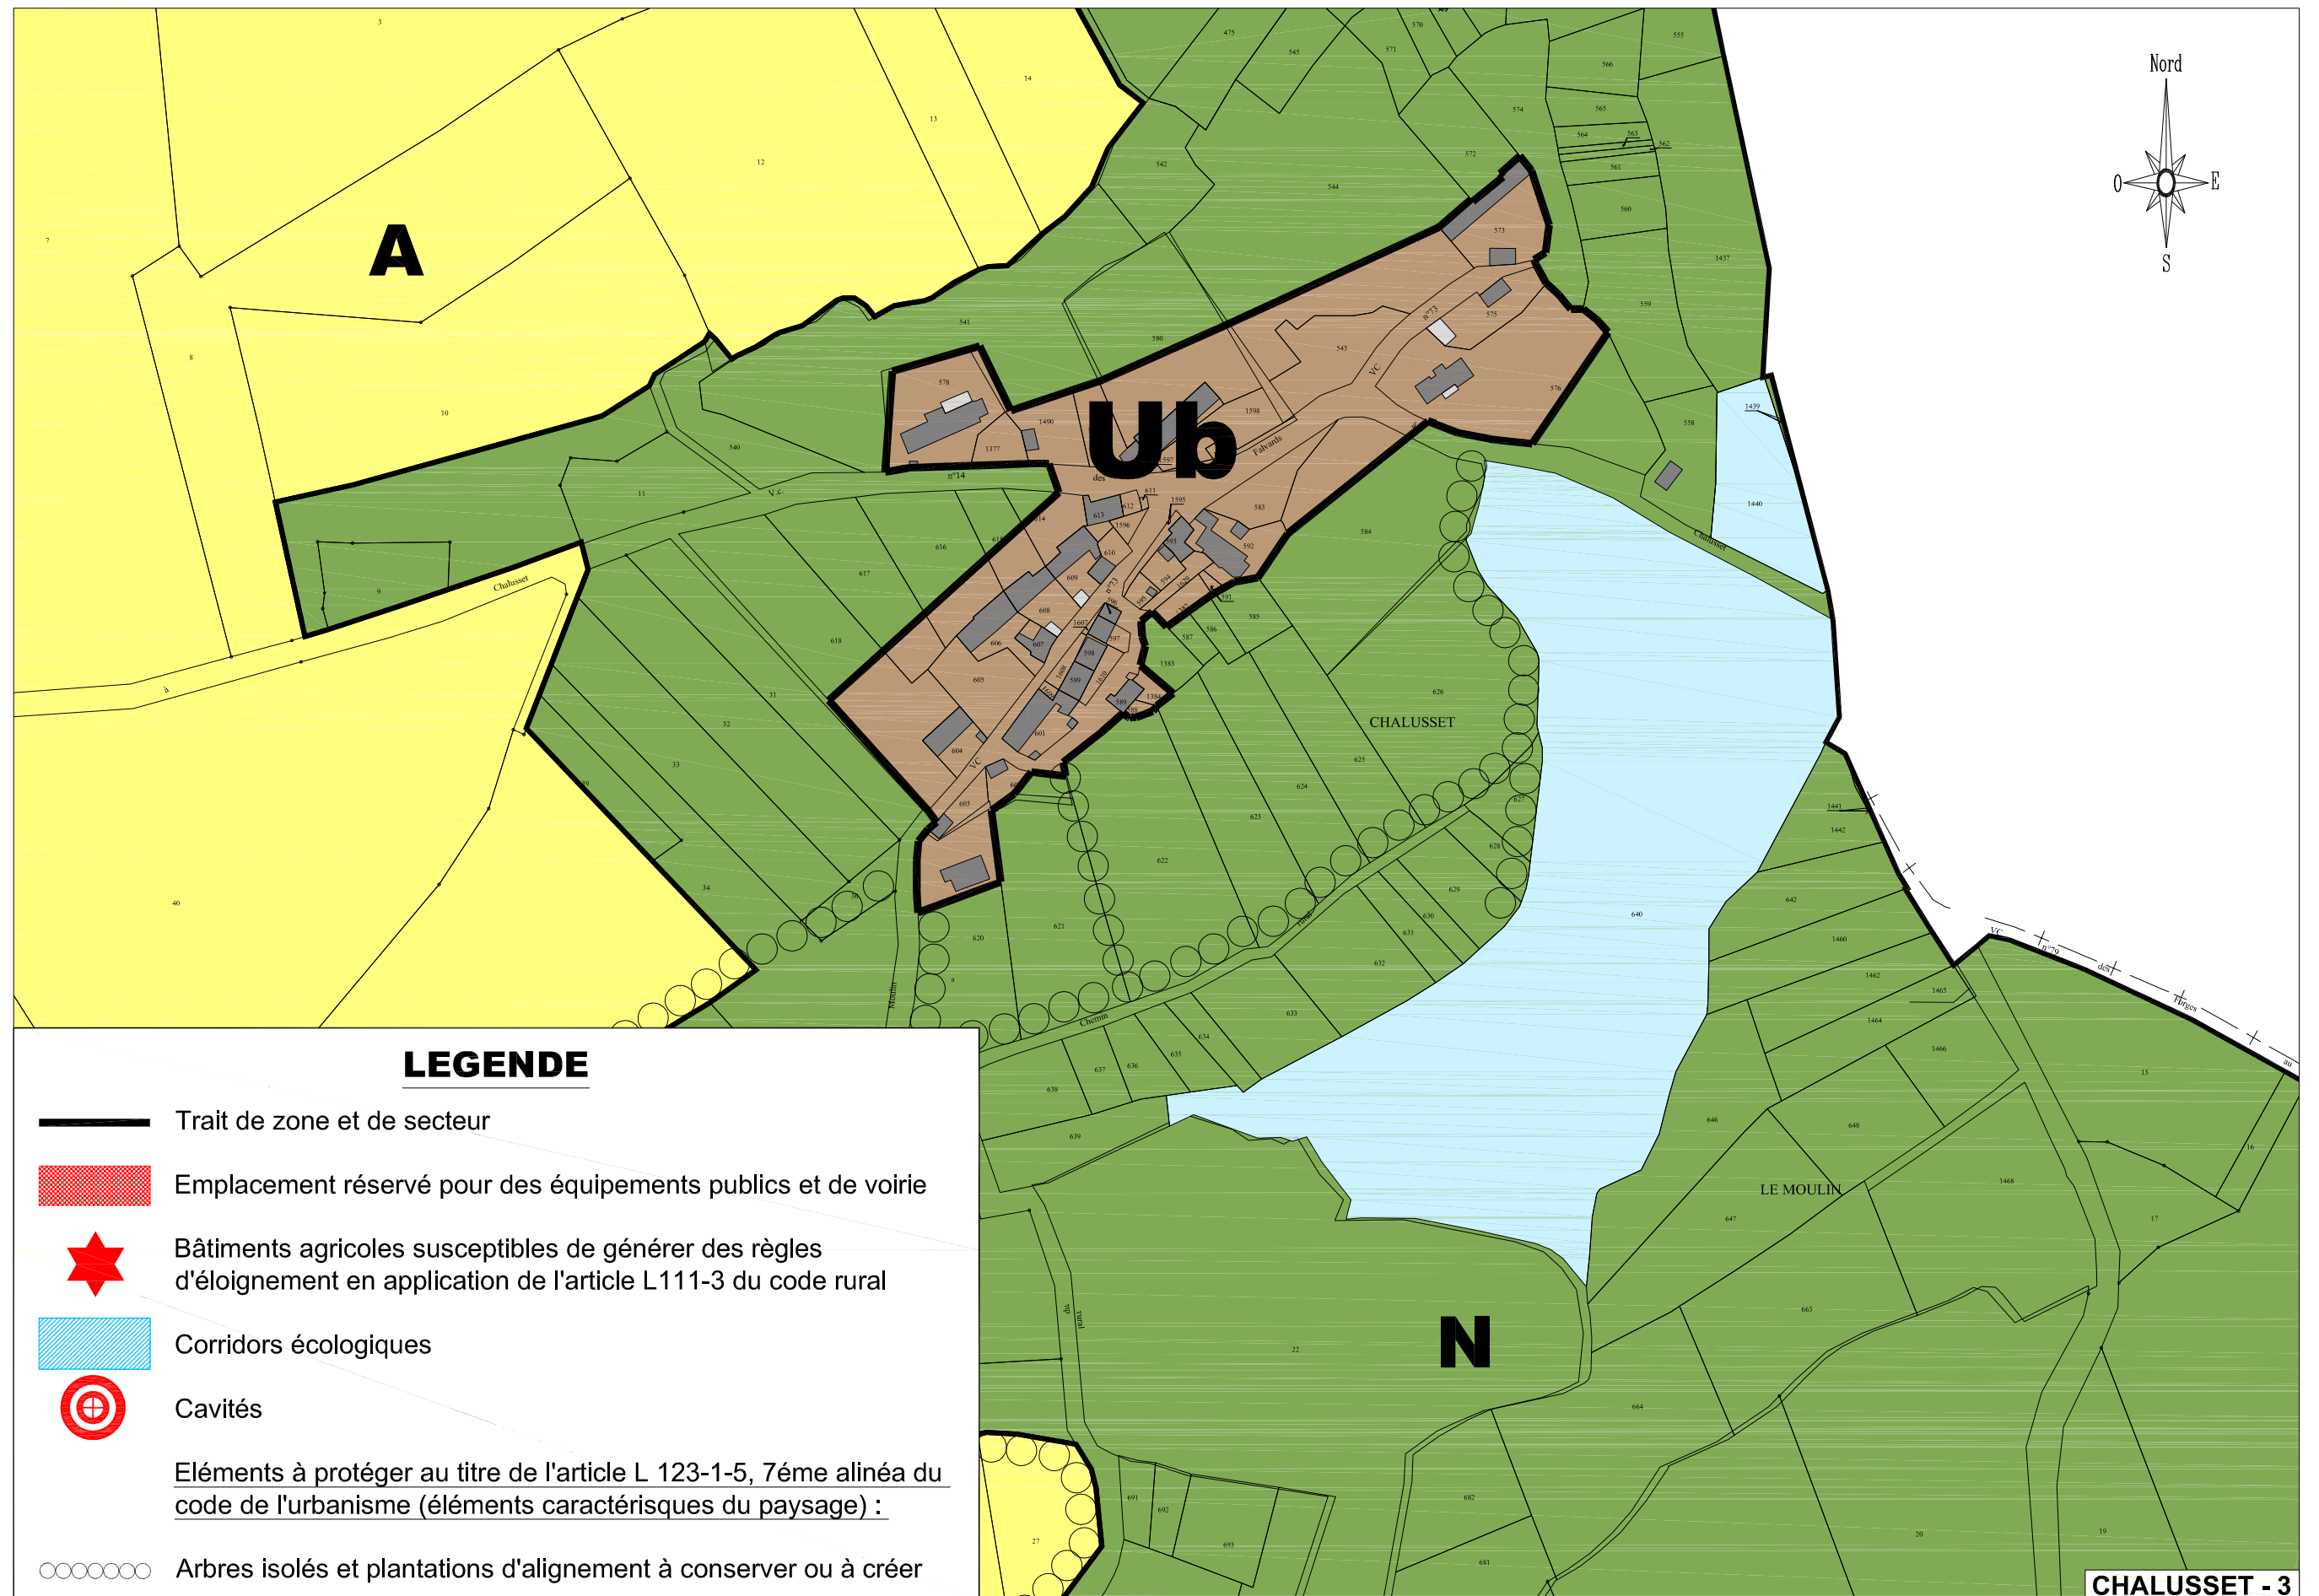
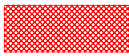


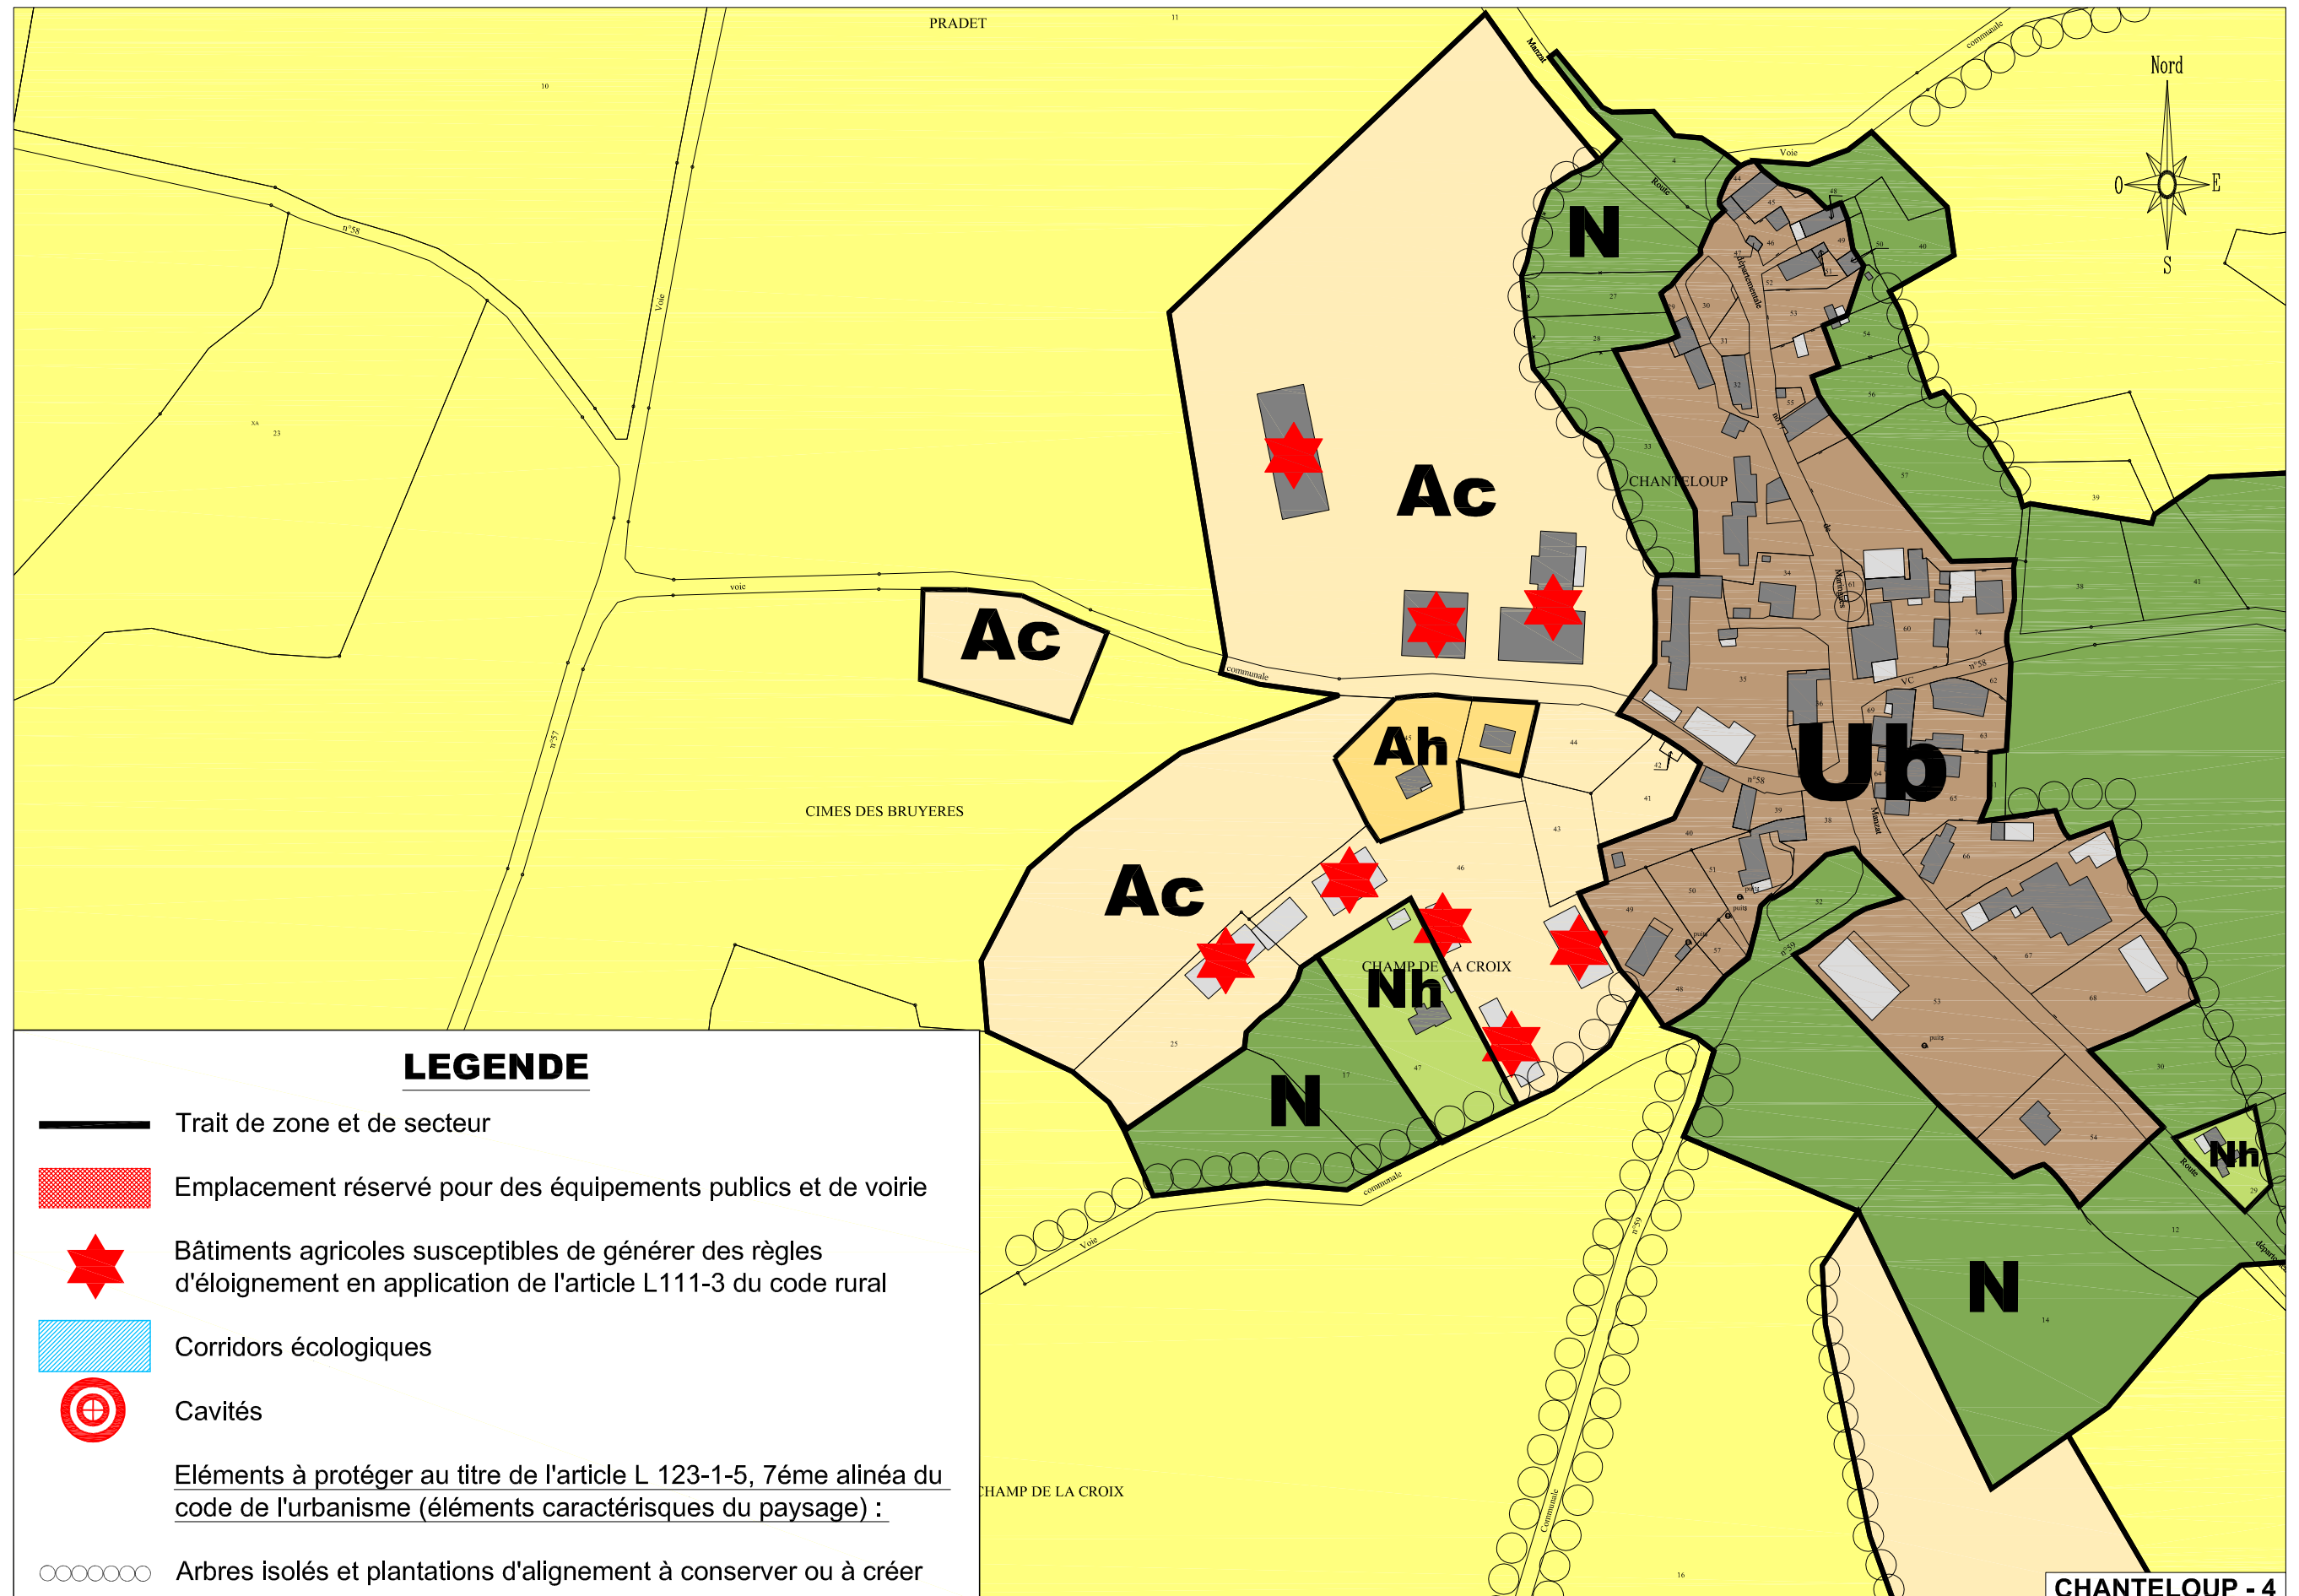

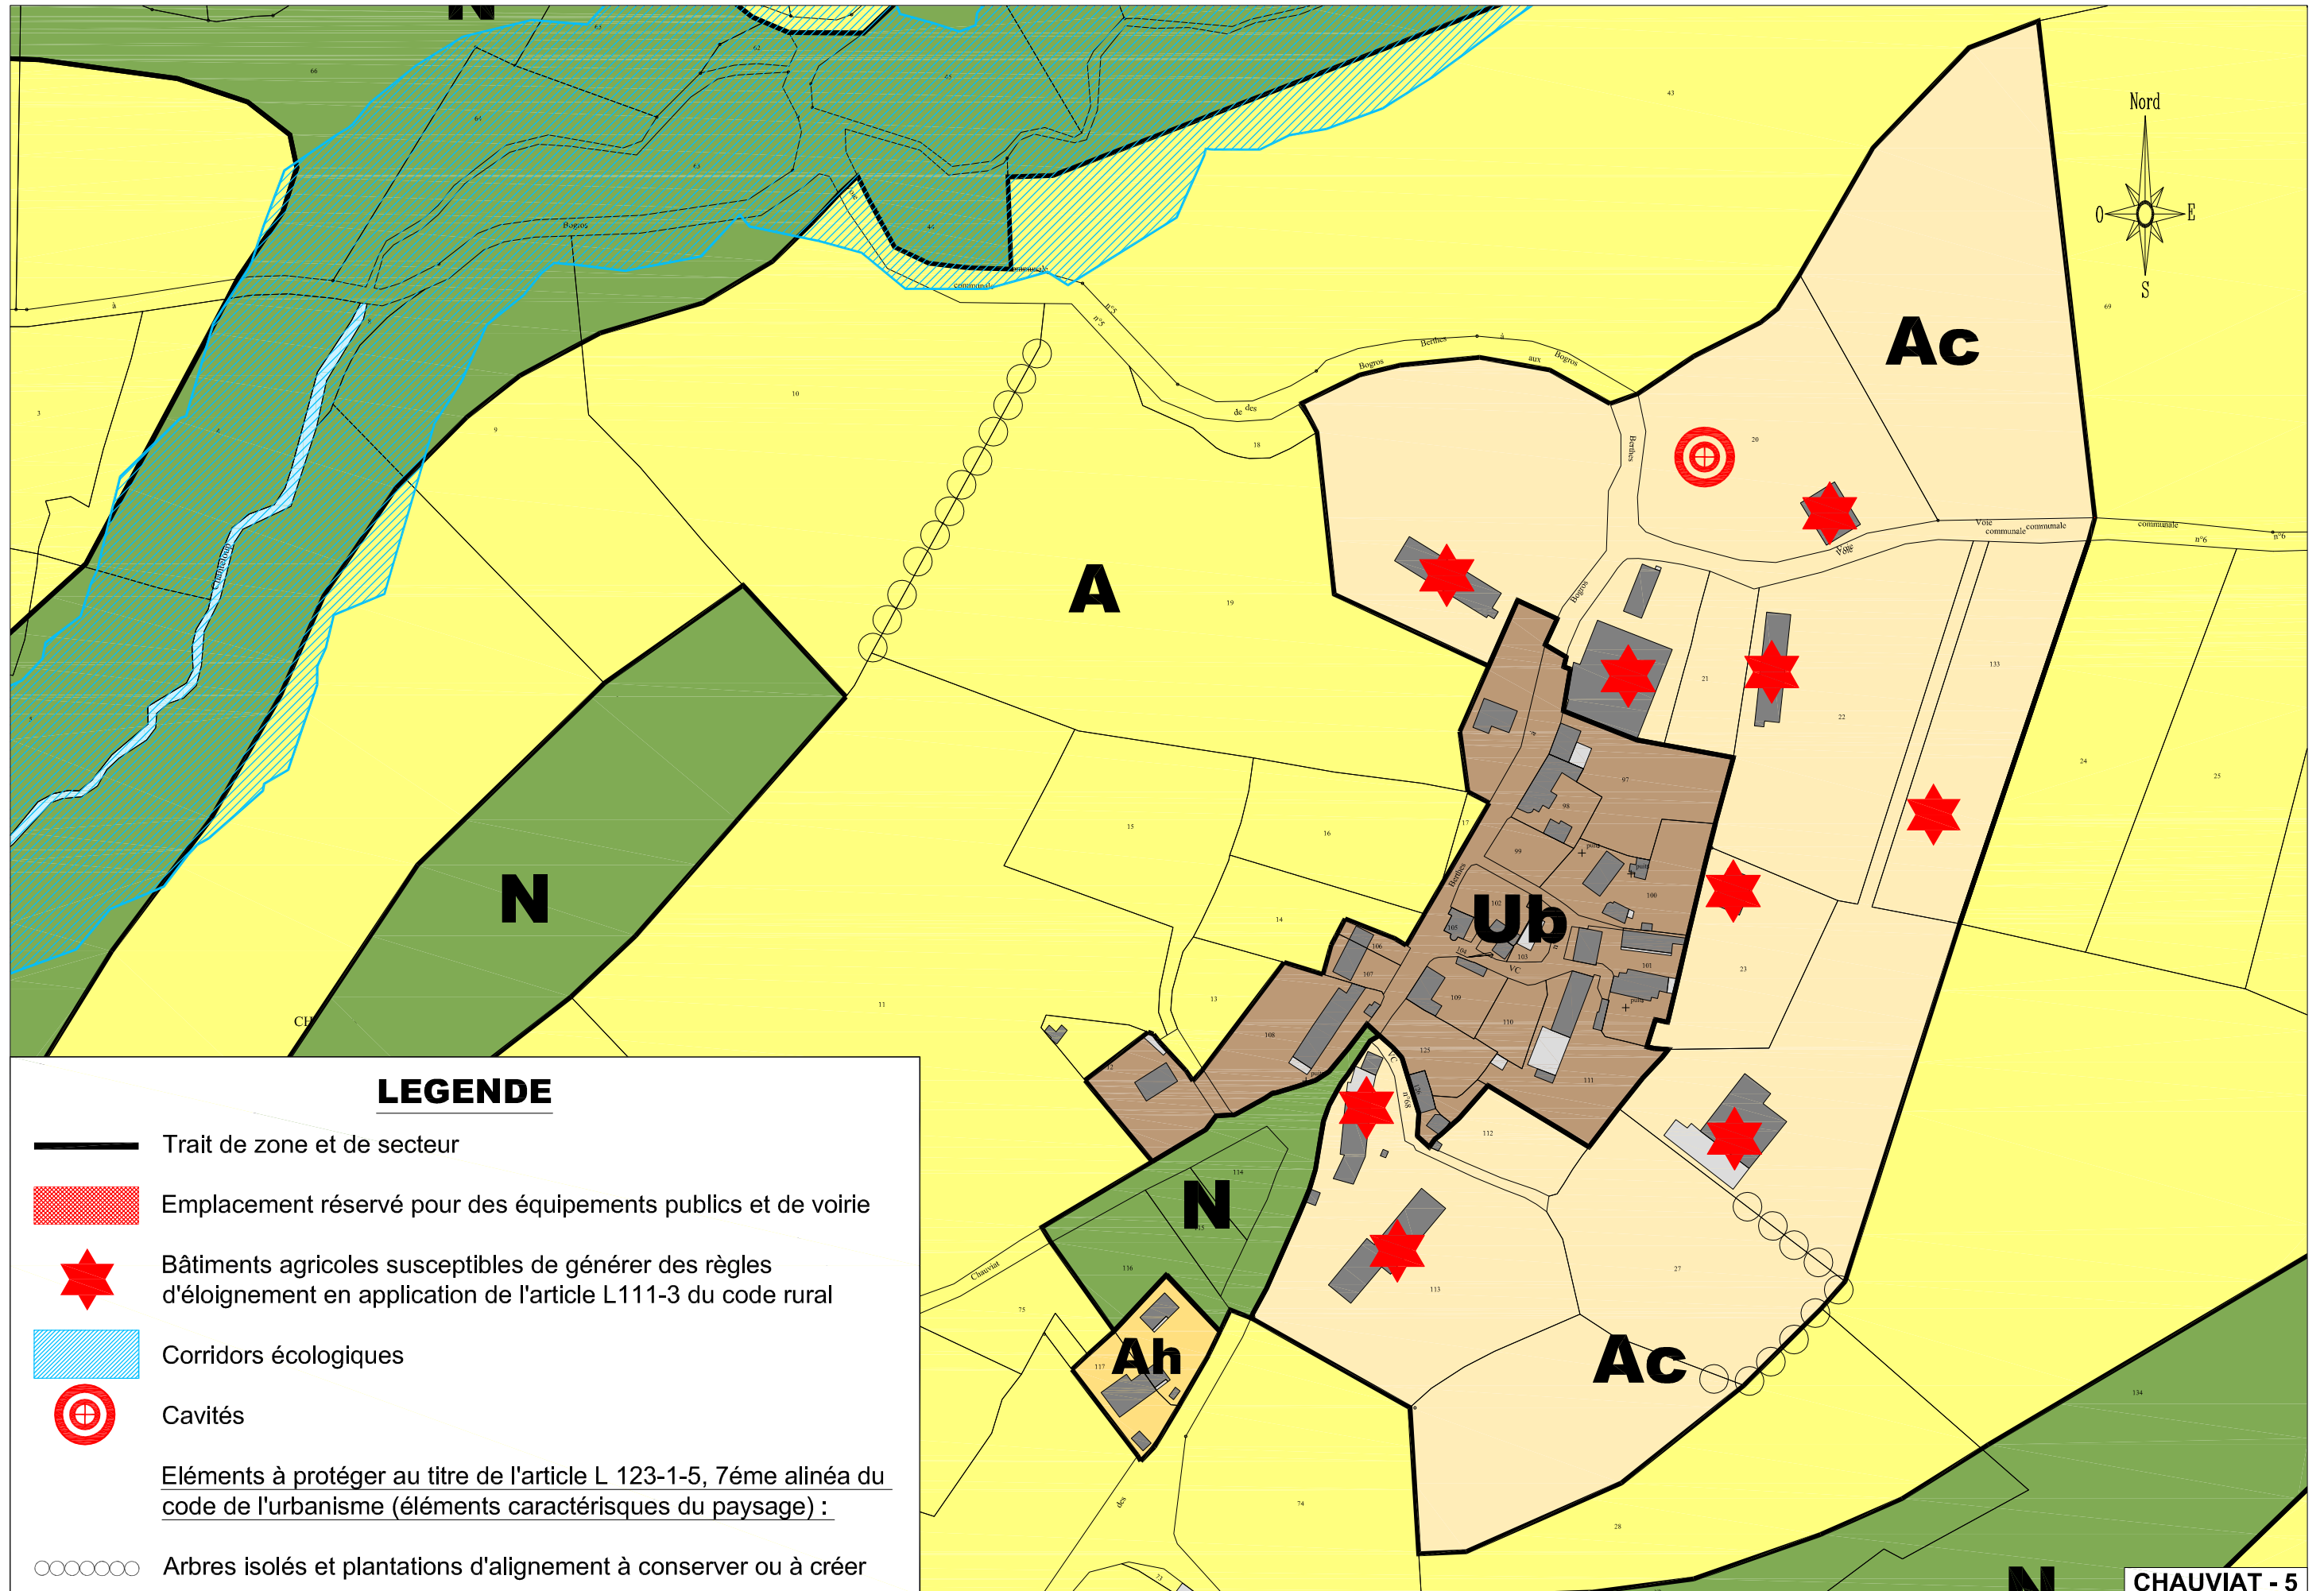

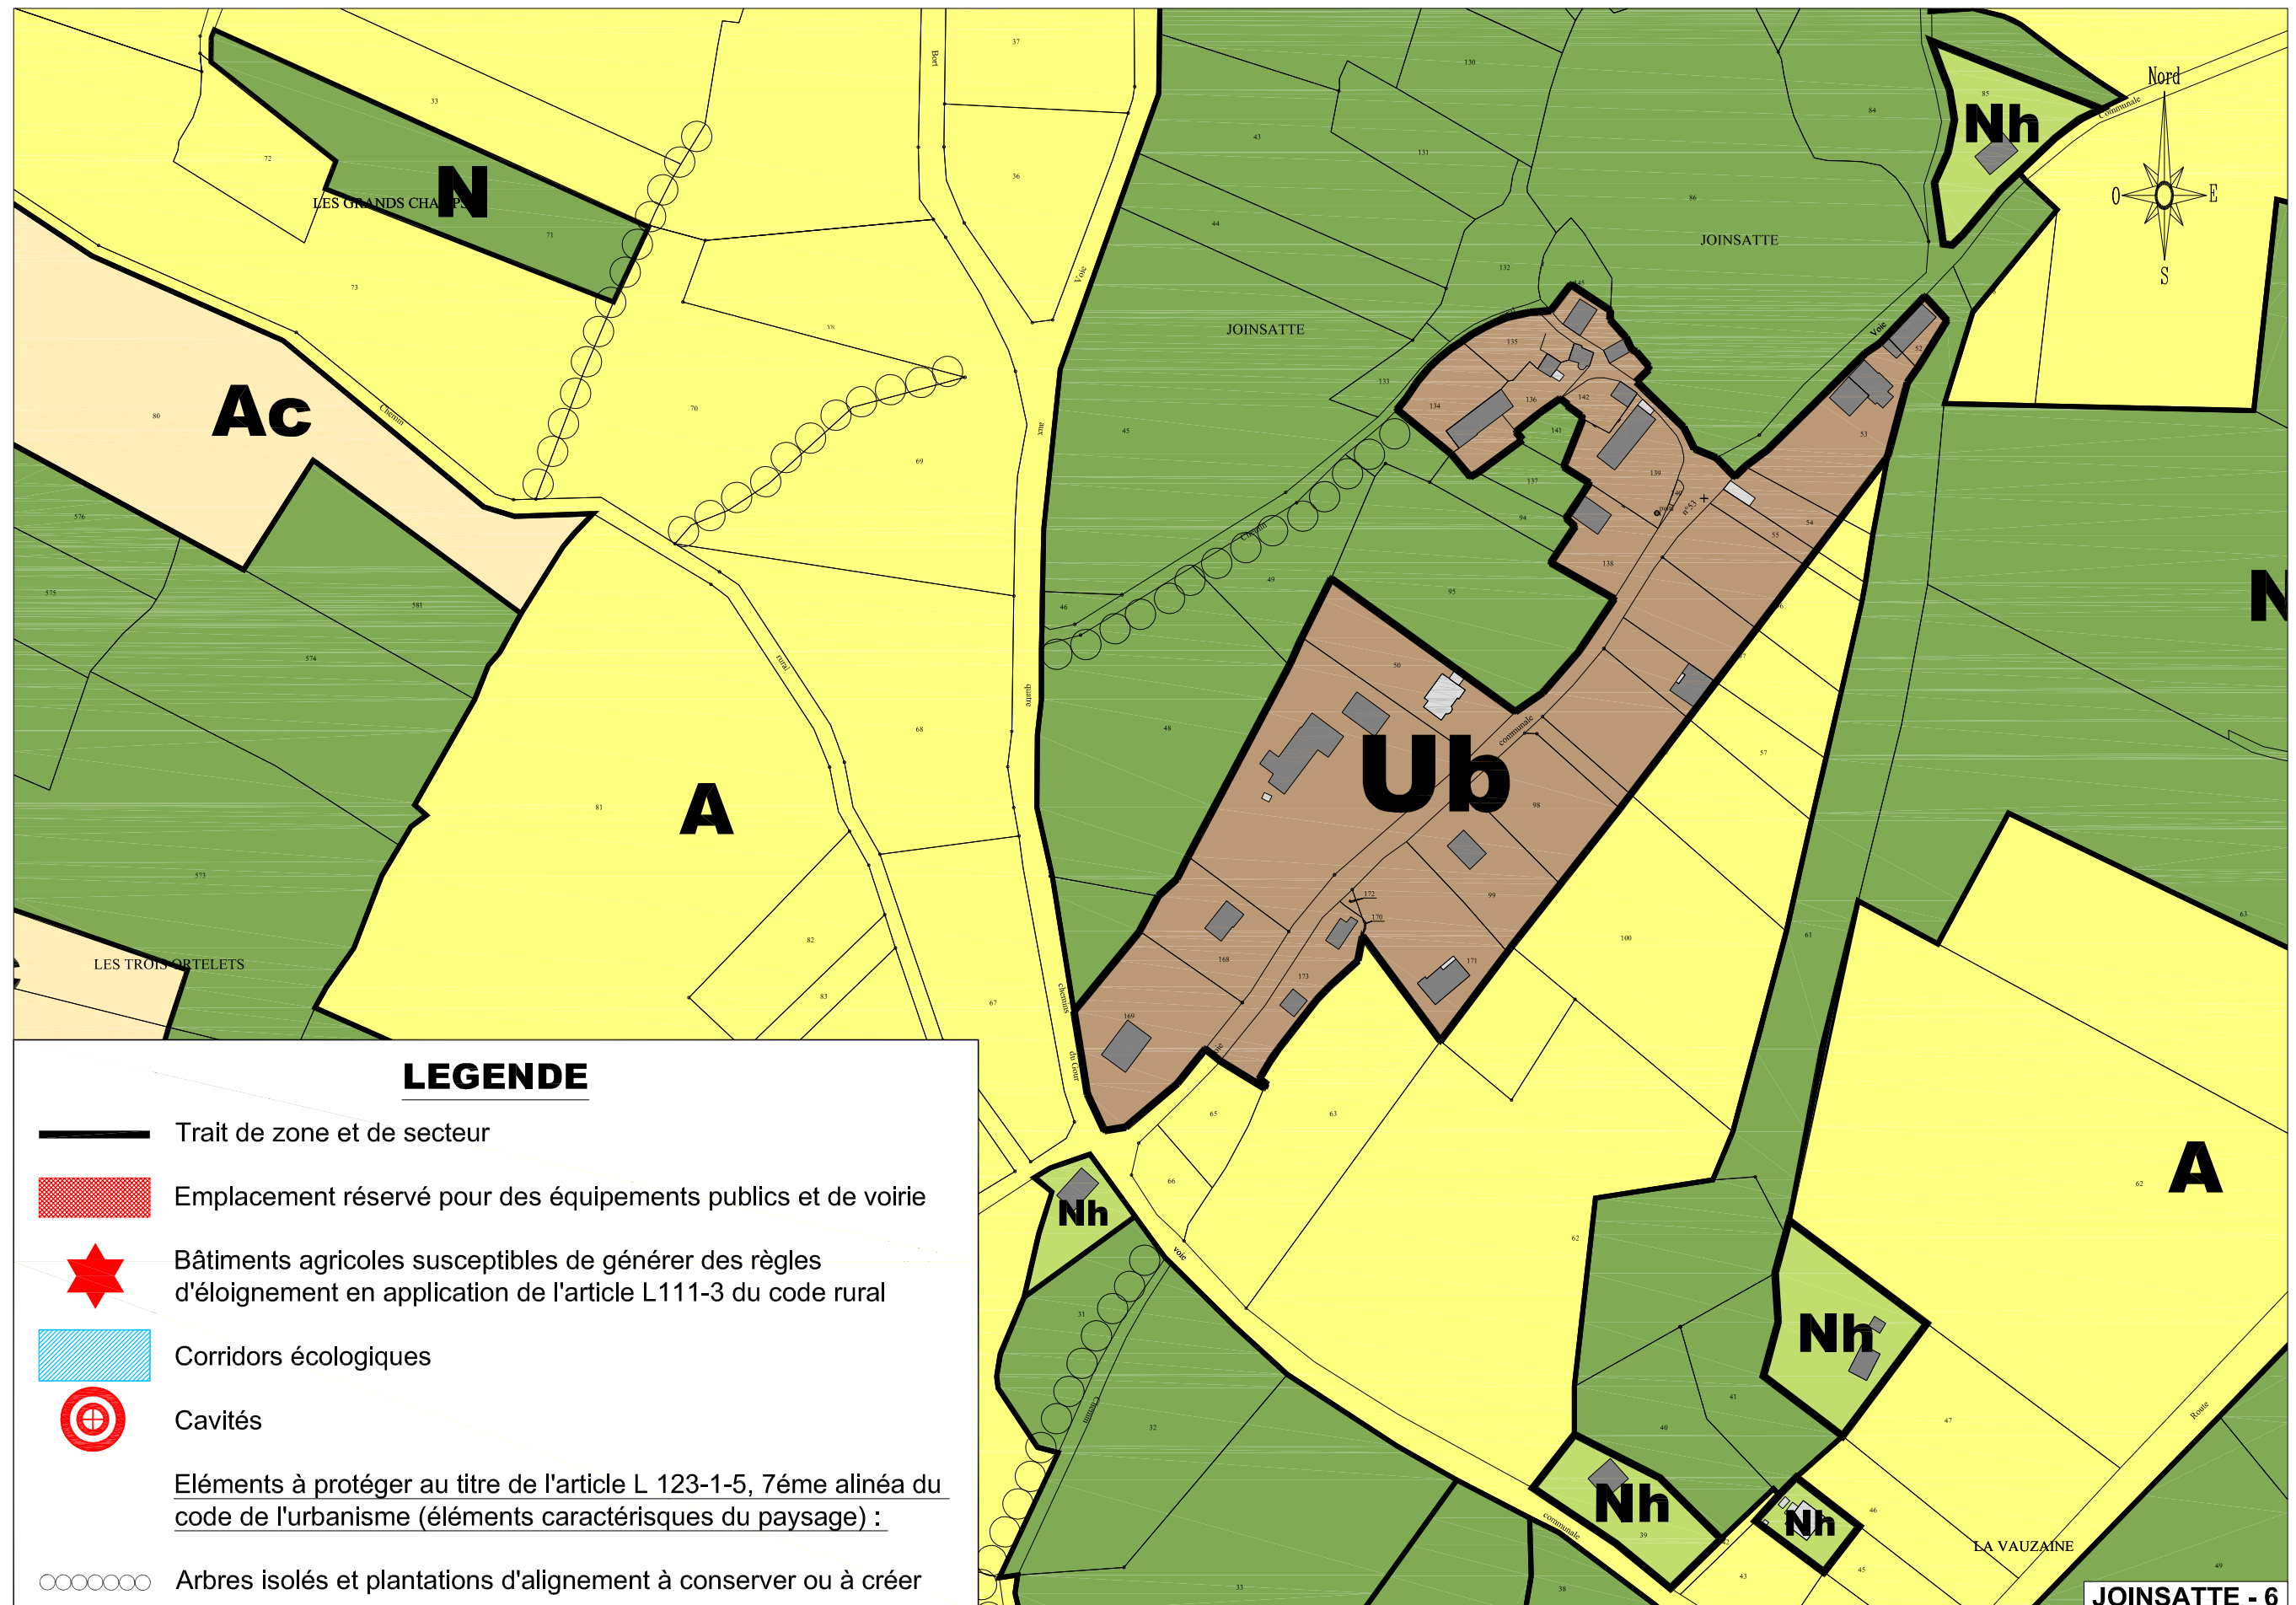











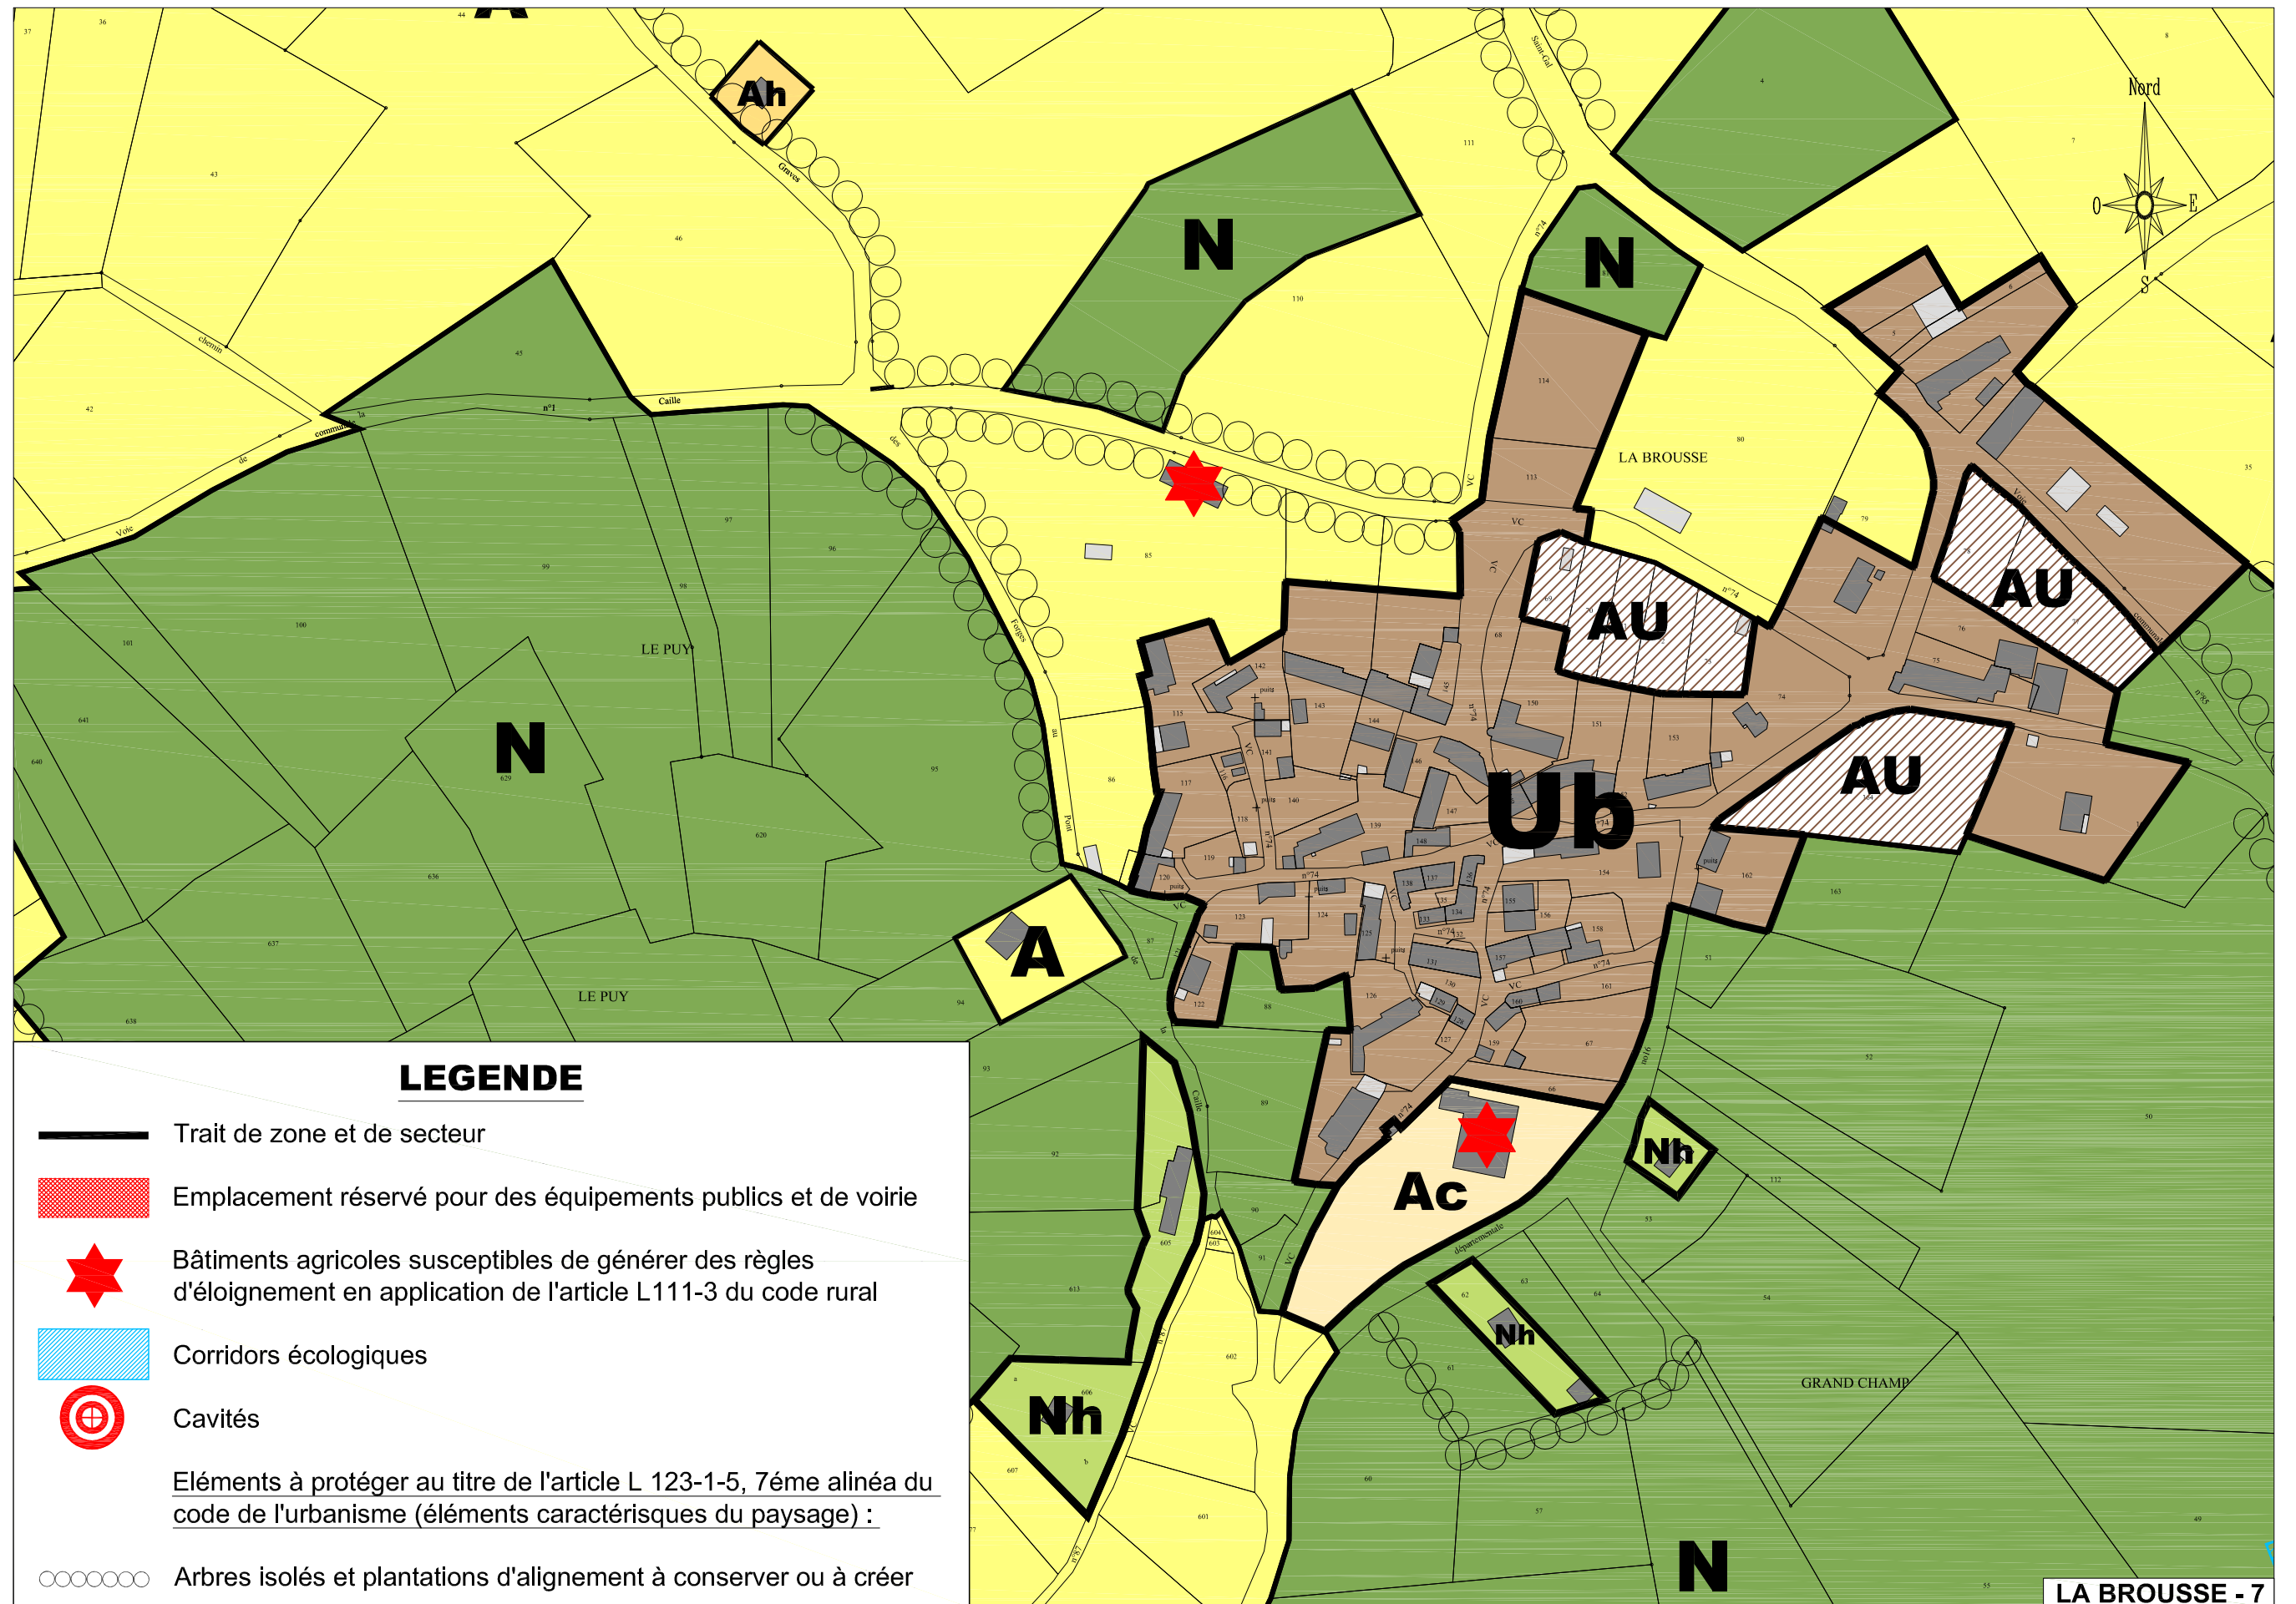

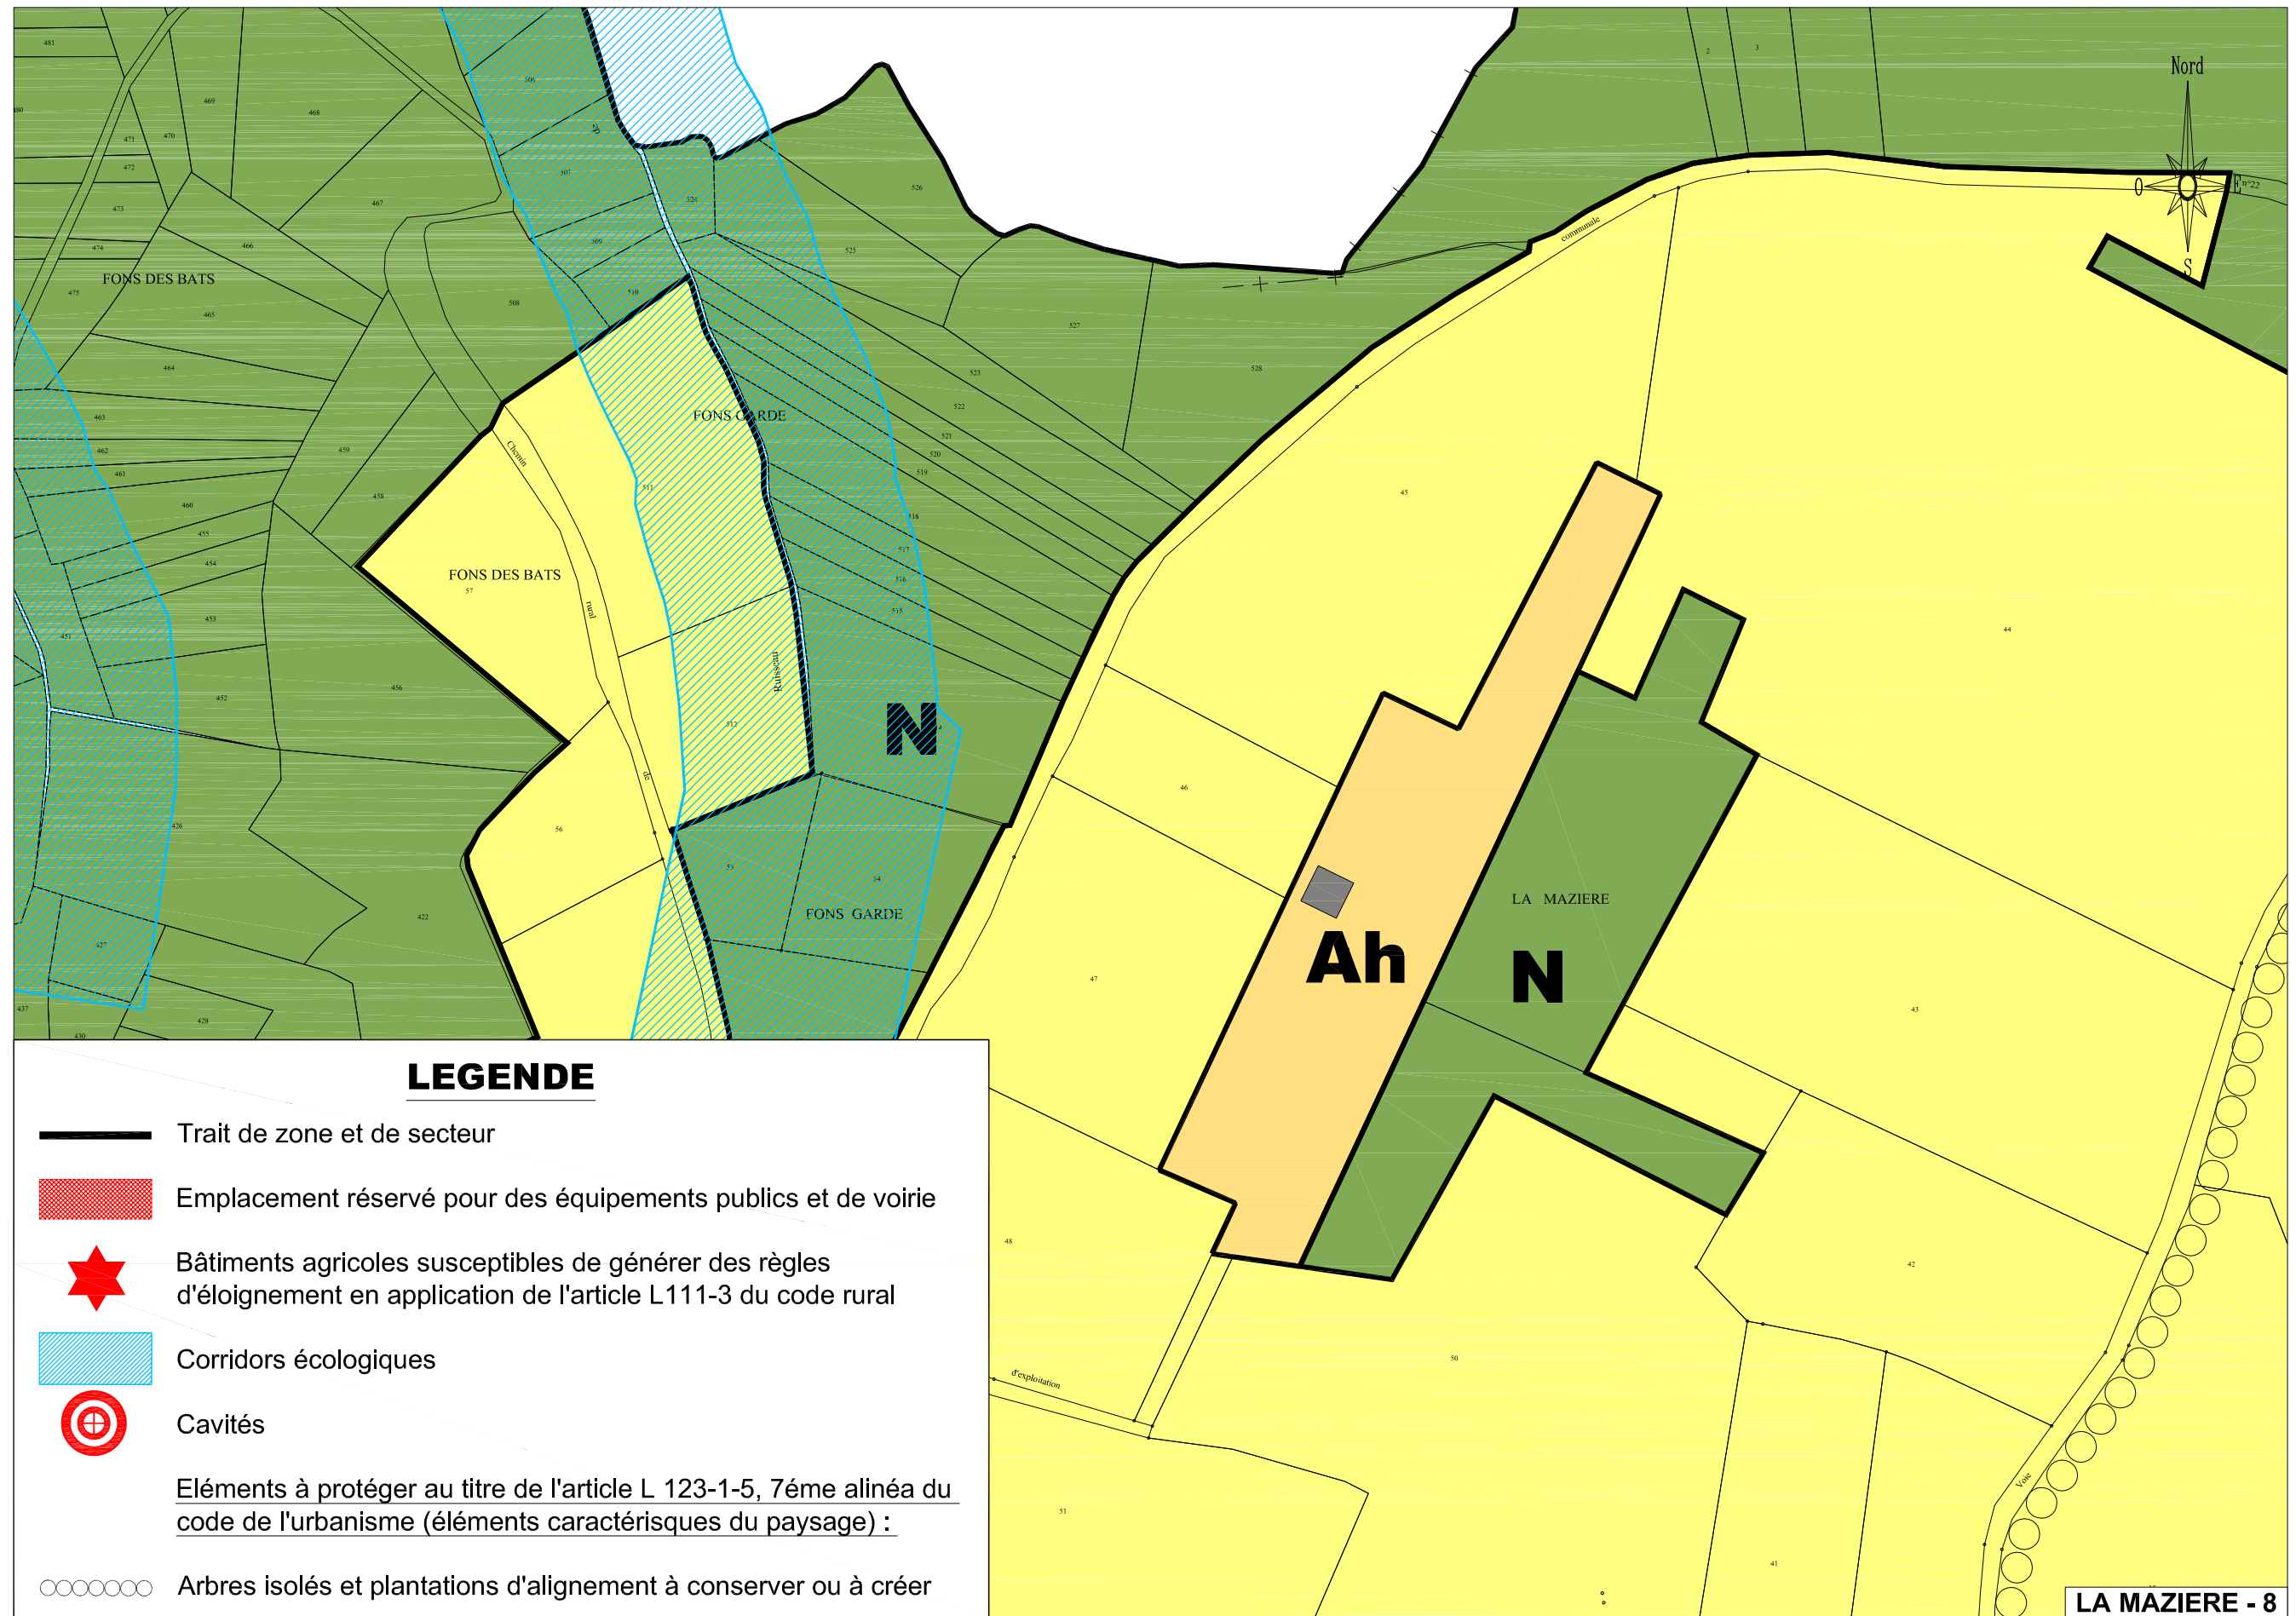LEGENDE


-  Trait de zone et de secteur
-  Emplacement réservé pour des équipements publics et de voirie
-  Bâtiments agricoles susceptibles de générer des règles d'éloignement en application de l'article L111-3 du code rural
-  Corridors écologiques
-  Cavités
- Eléments à protéger au titre de l'article L 123-1-5, 7ème alinéa du code de l'urbanisme (éléments caractéristiques du paysage) :
-  Arbres isolés et plantations d'alignement à conserver ou à créer









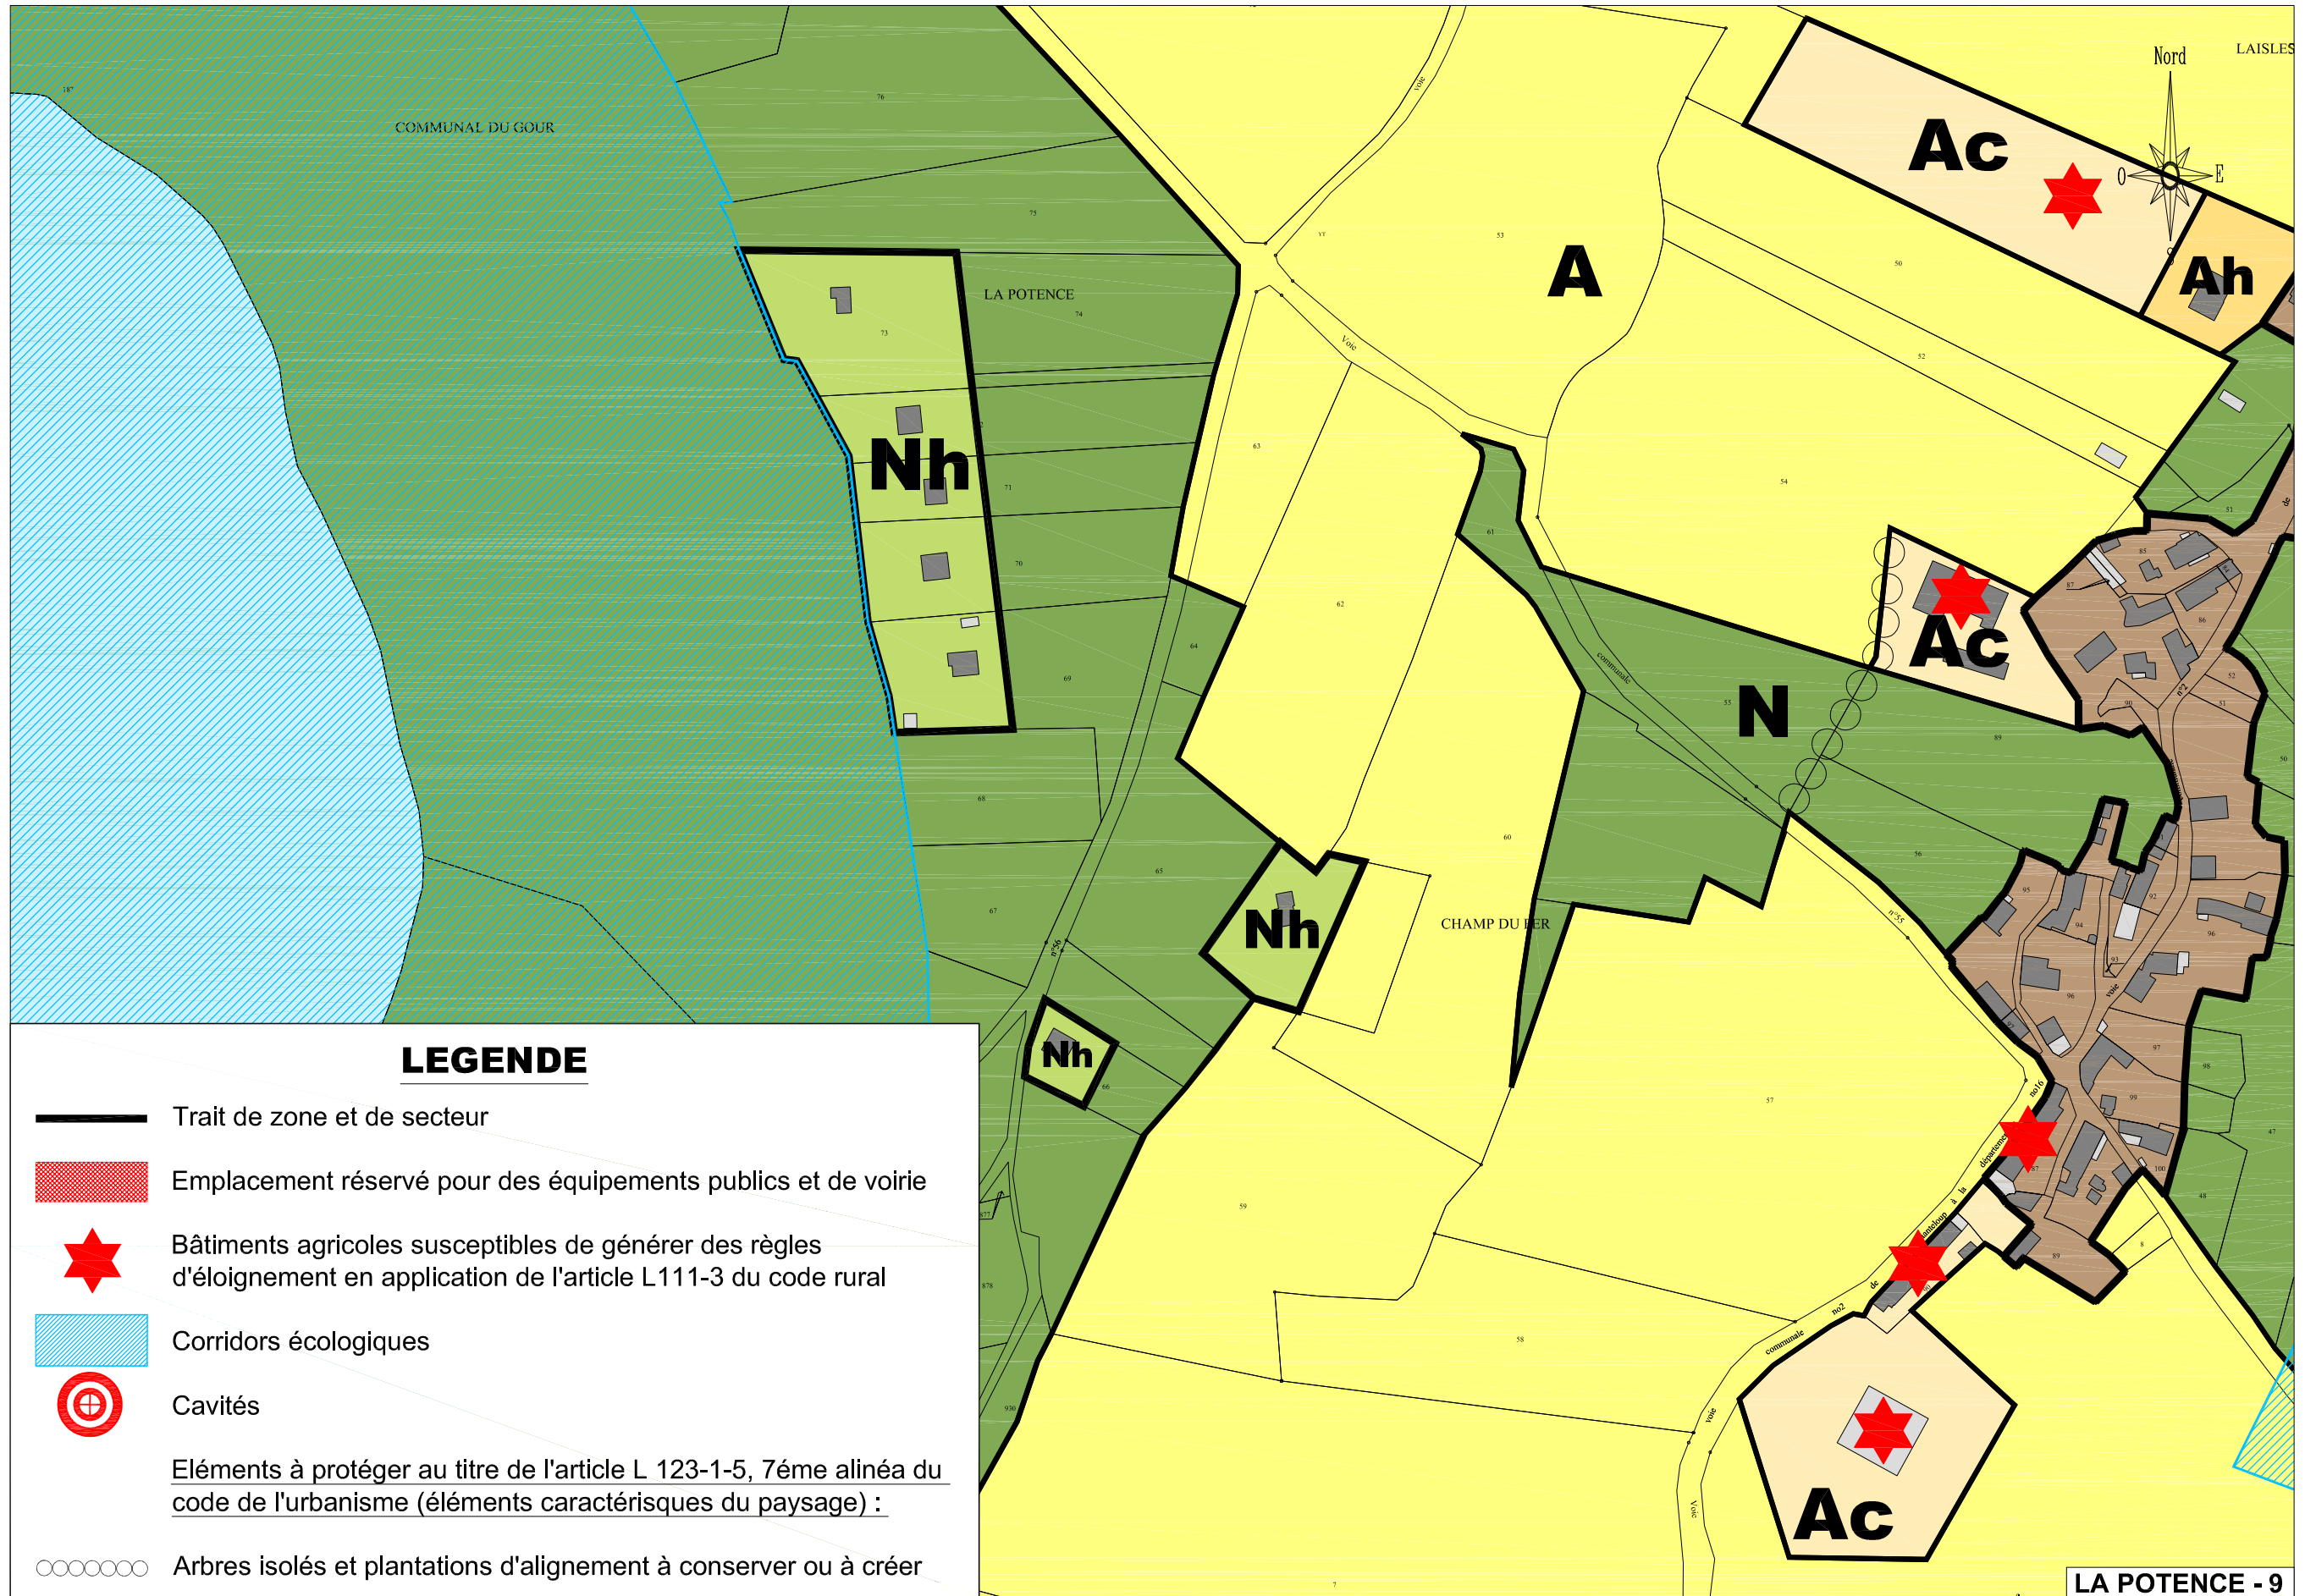


LEGENDE

-  Trait de zone et de secteur
-  Emplacement réservé pour des équipements publics et de voirie
-  Bâtiments agricoles susceptibles de générer des règles d'éloignement en application de l'article L111-3 du code rural
-  Corridors écologiques
-  Cavités
- Eléments à protéger au titre de l'article L 123-1-5, 7ème alinéa du code de l'urbanisme (éléments caractéristiques du paysage) :
-  Arbres isolés et plantations d'alignement à conserver ou à créer


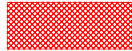




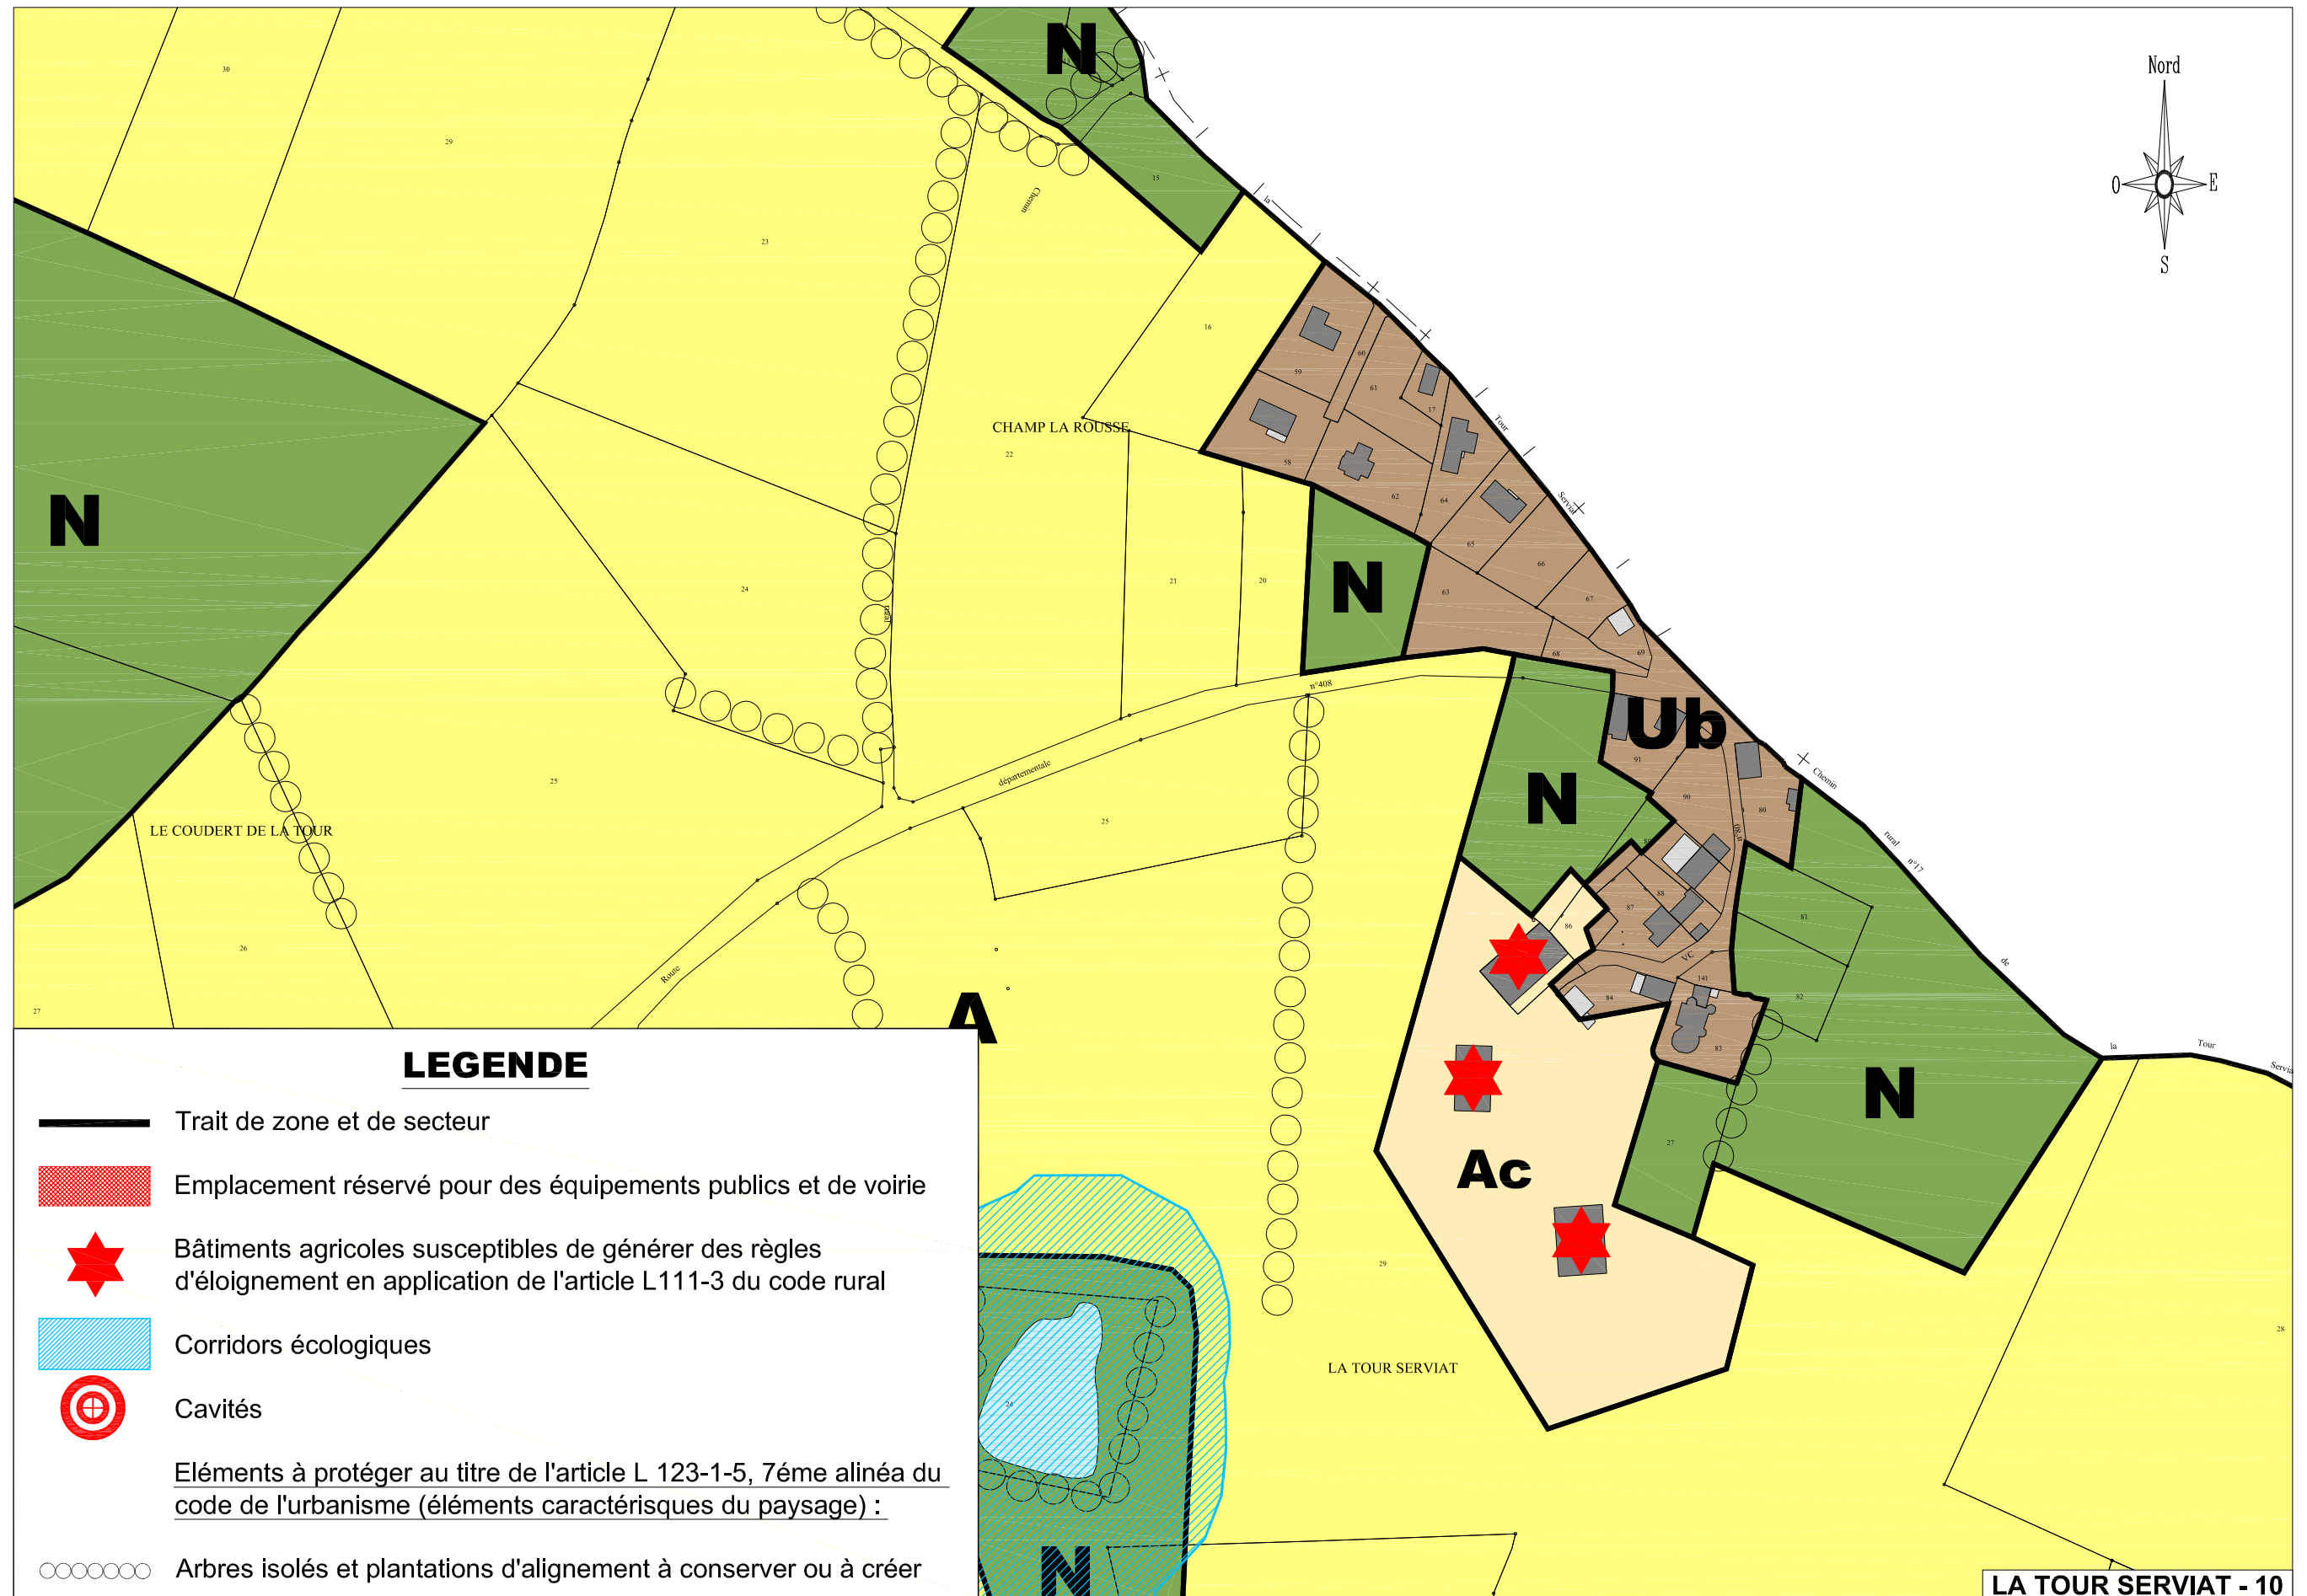


LEGENDE

-  Trait de zone et de secteur
 -  Emplacement réservé pour des équipements publics et de voirie
 -  Bâtiments agricoles susceptibles de générer des règles d'éloignement en application de l'article L111-3 du code rural
 -  Corridors écologiques
 -  Cavités
 -  Arbres isolés et plantations d'alignement à conserver ou à créer
- Eléments à protéger au titre de l'article L 123-1-5, 7ème alinéa du code de l'urbanisme (éléments caractéristiques du paysage) :







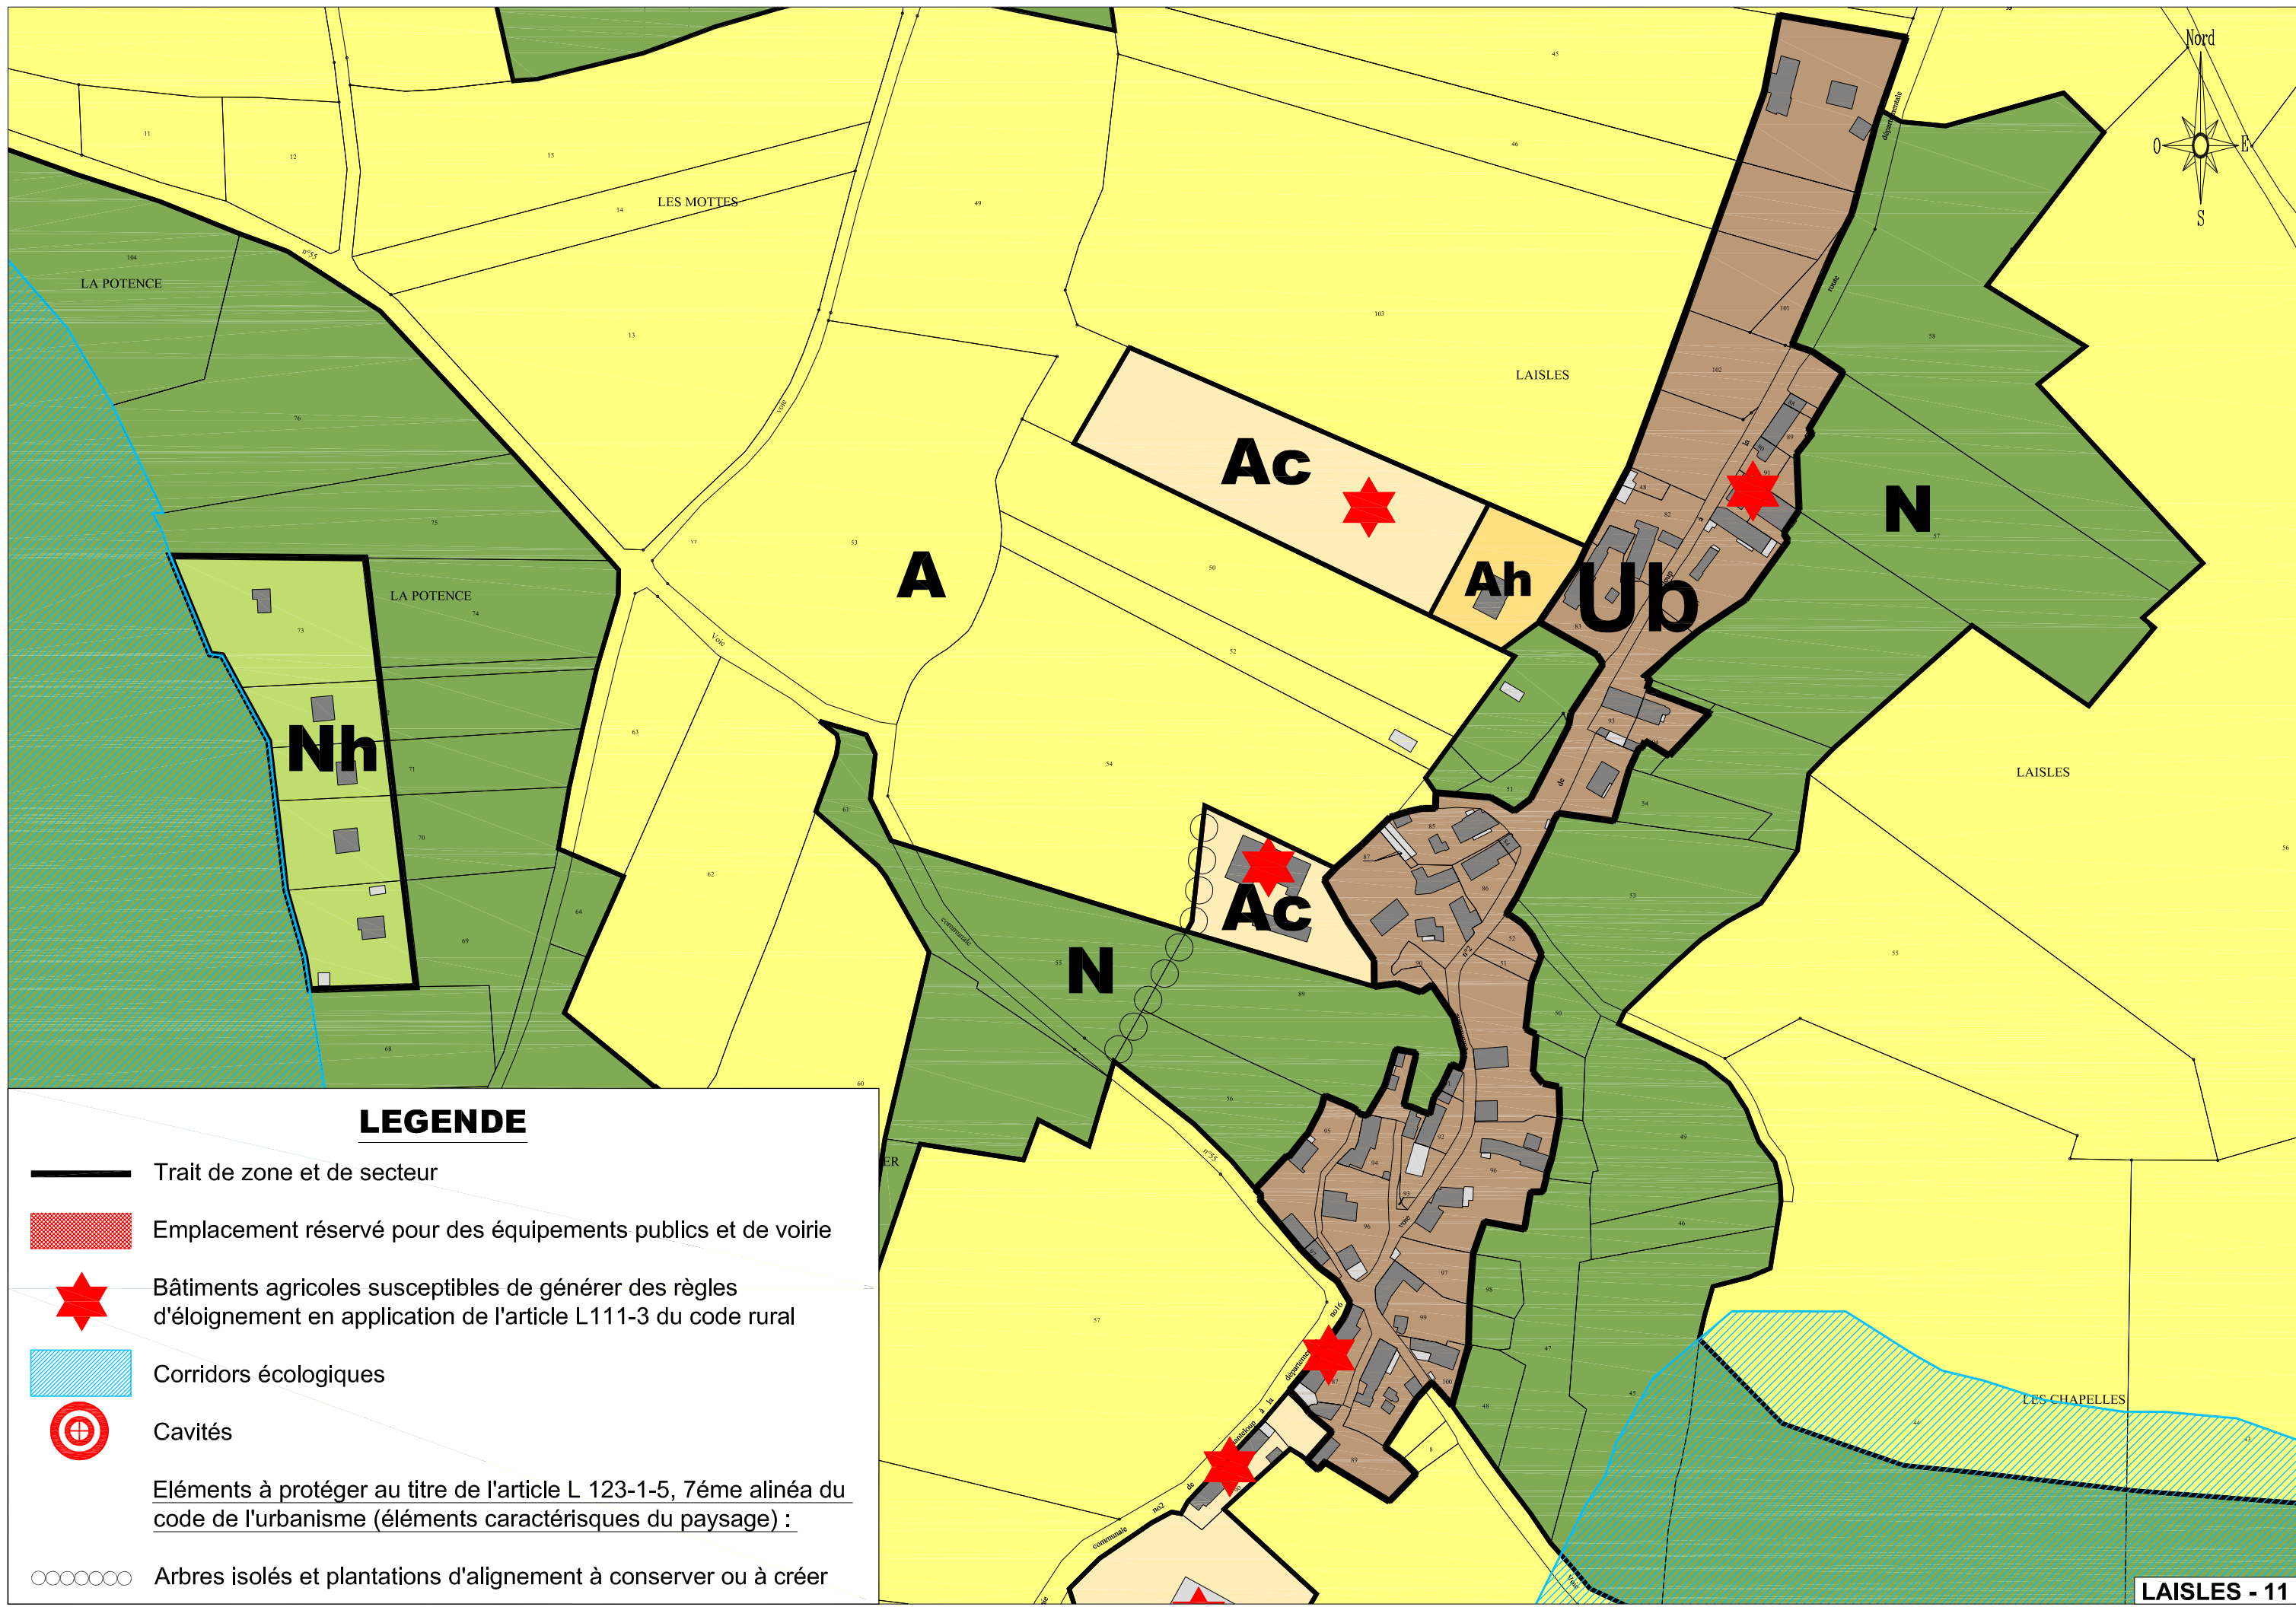


LEGENDE


-  Trait de zone et de secteur
-  Emplacement réservé pour des équipements publics et de voirie
-  Bâtiments agricoles susceptibles de générer des règles d'éloignement en application de l'article L111-3 du code rural
-  Corridors écologiques
-  Cavités
- Eléments à protéger au titre de l'article L 123-1-5, 7ème alinéa du code de l'urbanisme (éléments caractéristiques du paysage) :
-  Arbres isolés et plantations d'alignement à conserver ou à créer




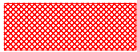


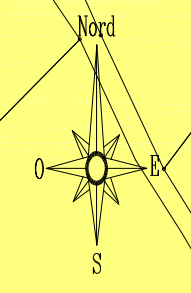

LEGENDE

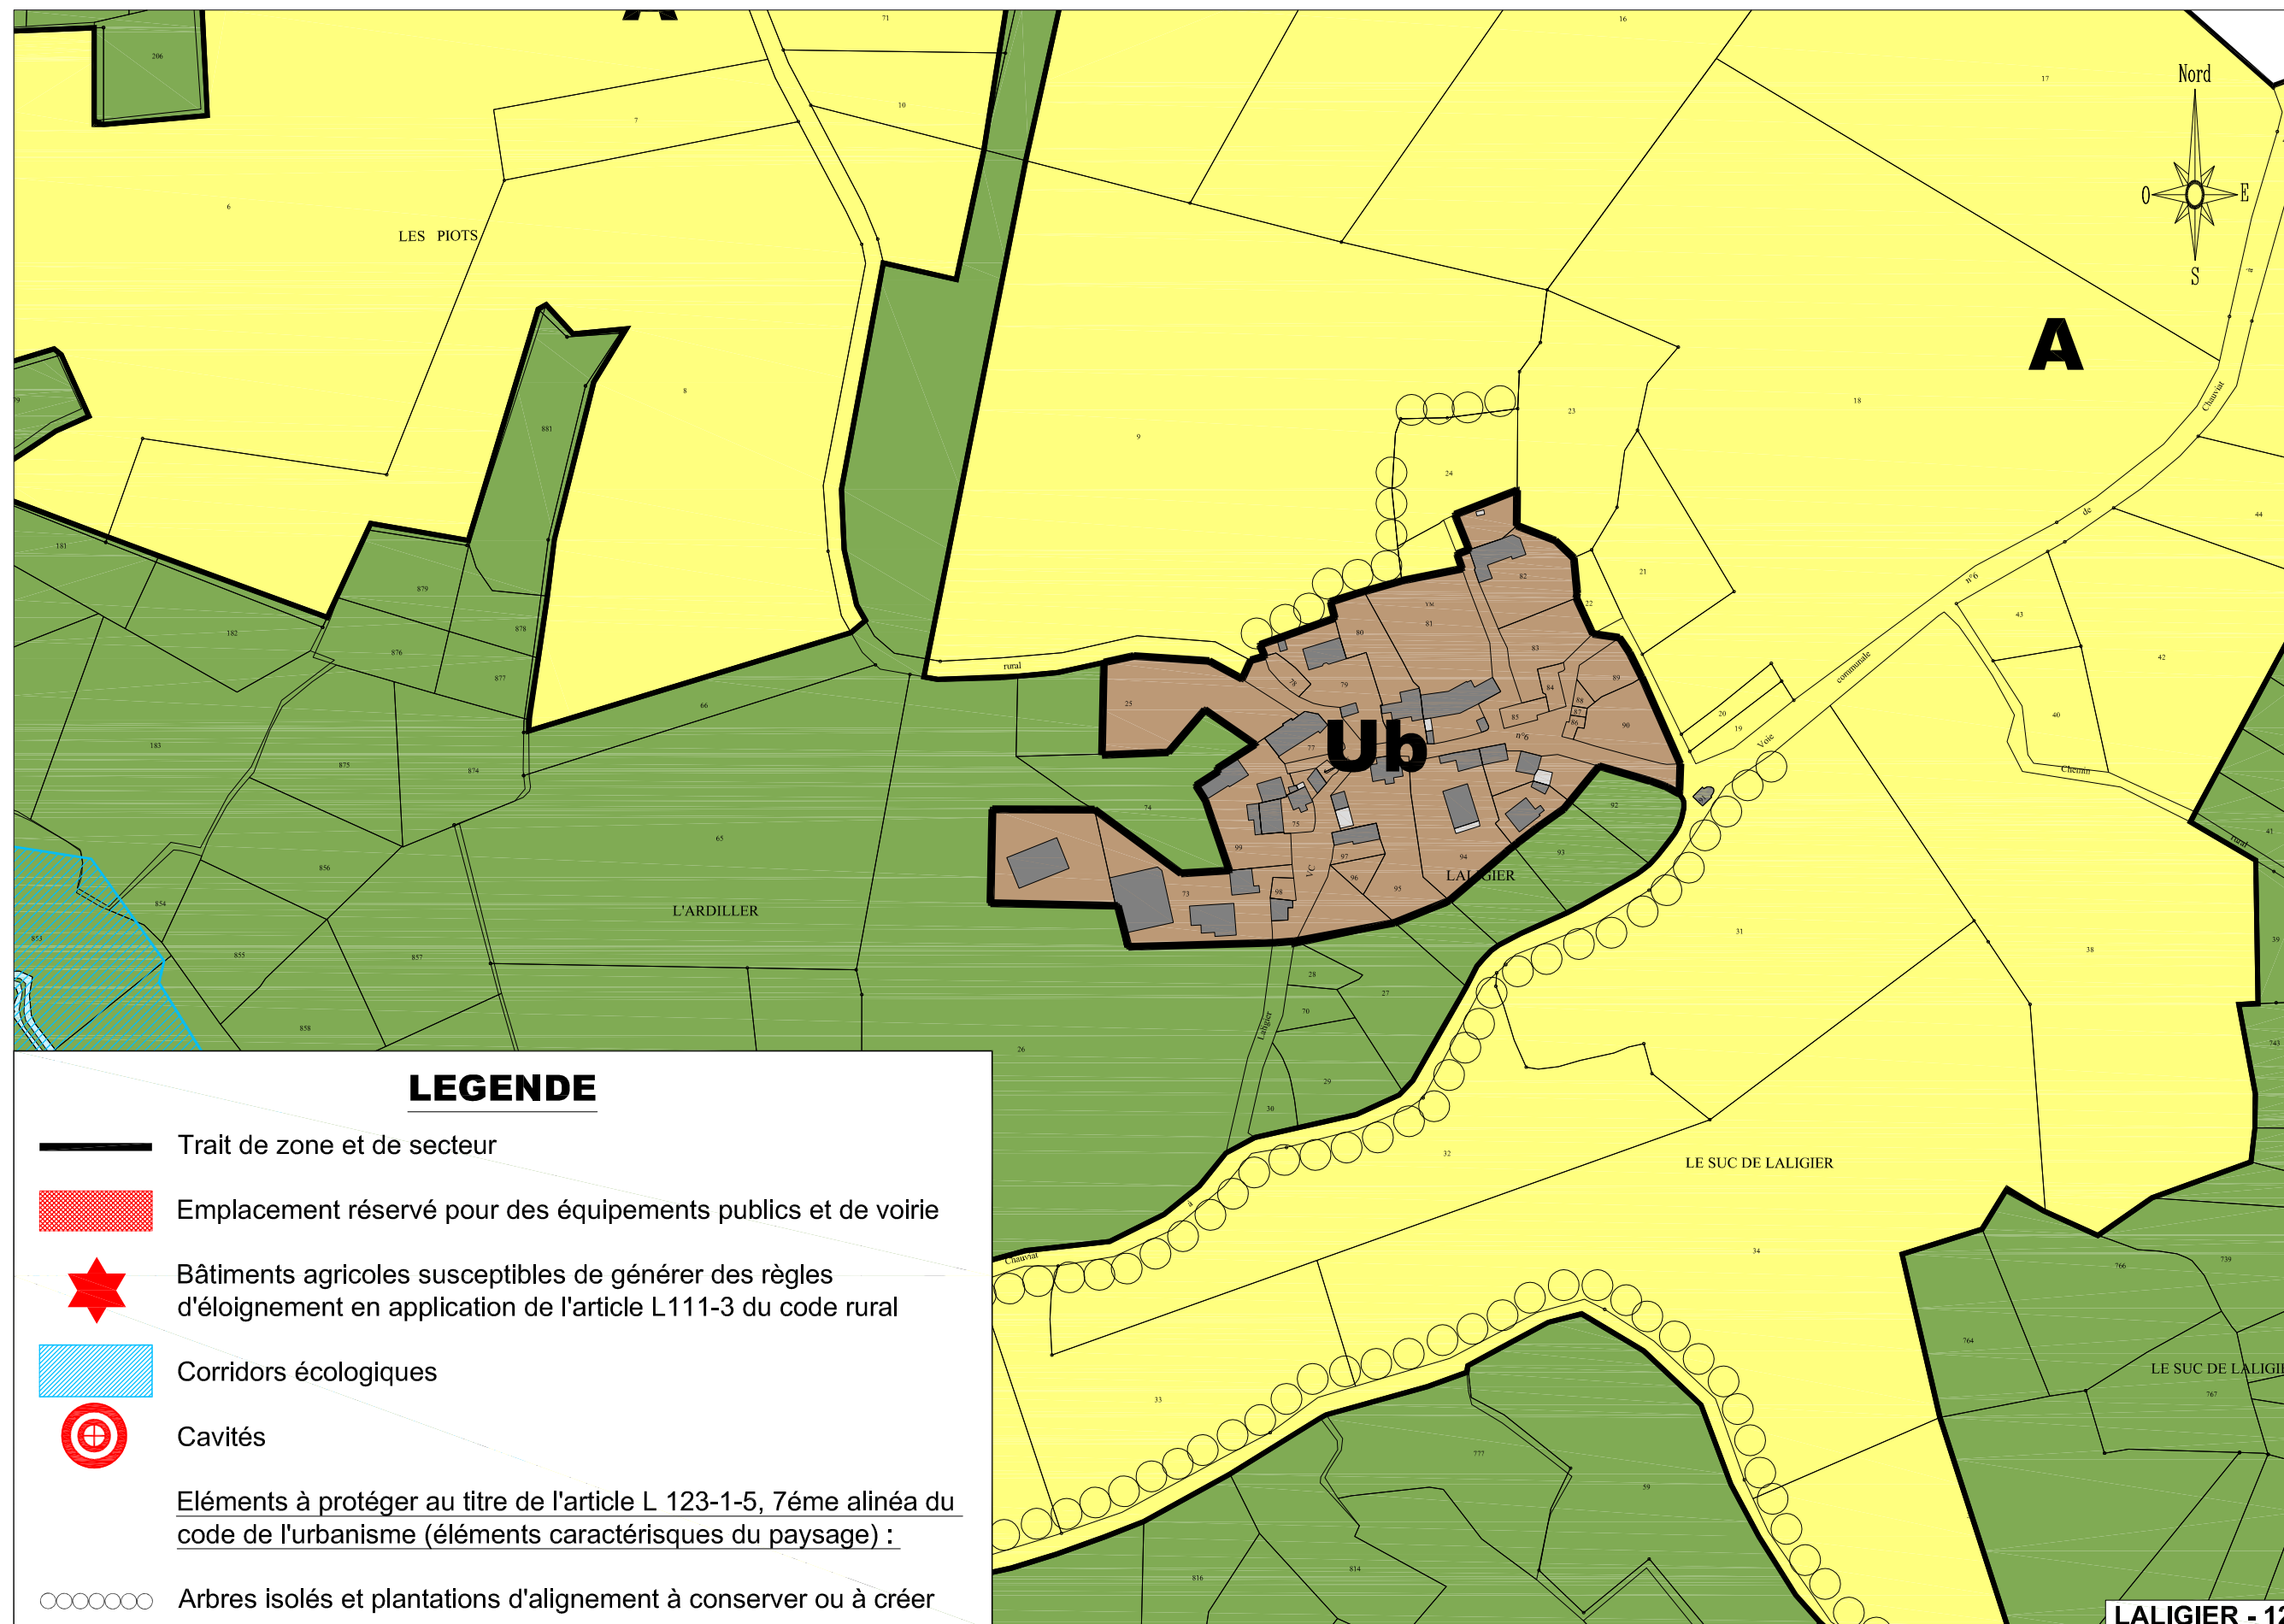
-  Trait de zone et de secteur
-  Emplacement réservé pour des équipements publics et de voirie
-  Bâtiments agricoles susceptibles de générer des règles d'éloignement en application de l'article L111-3 du code rural
-  Corridors écologiques
-  Cavités
- Eléments à protéger au titre de l'article L 123-1-5, 7ème alinéa du code de l'urbanisme (éléments caractéristiques du paysage) :
-  Arbres isolés et plantations d'alignement à conserver ou à créer









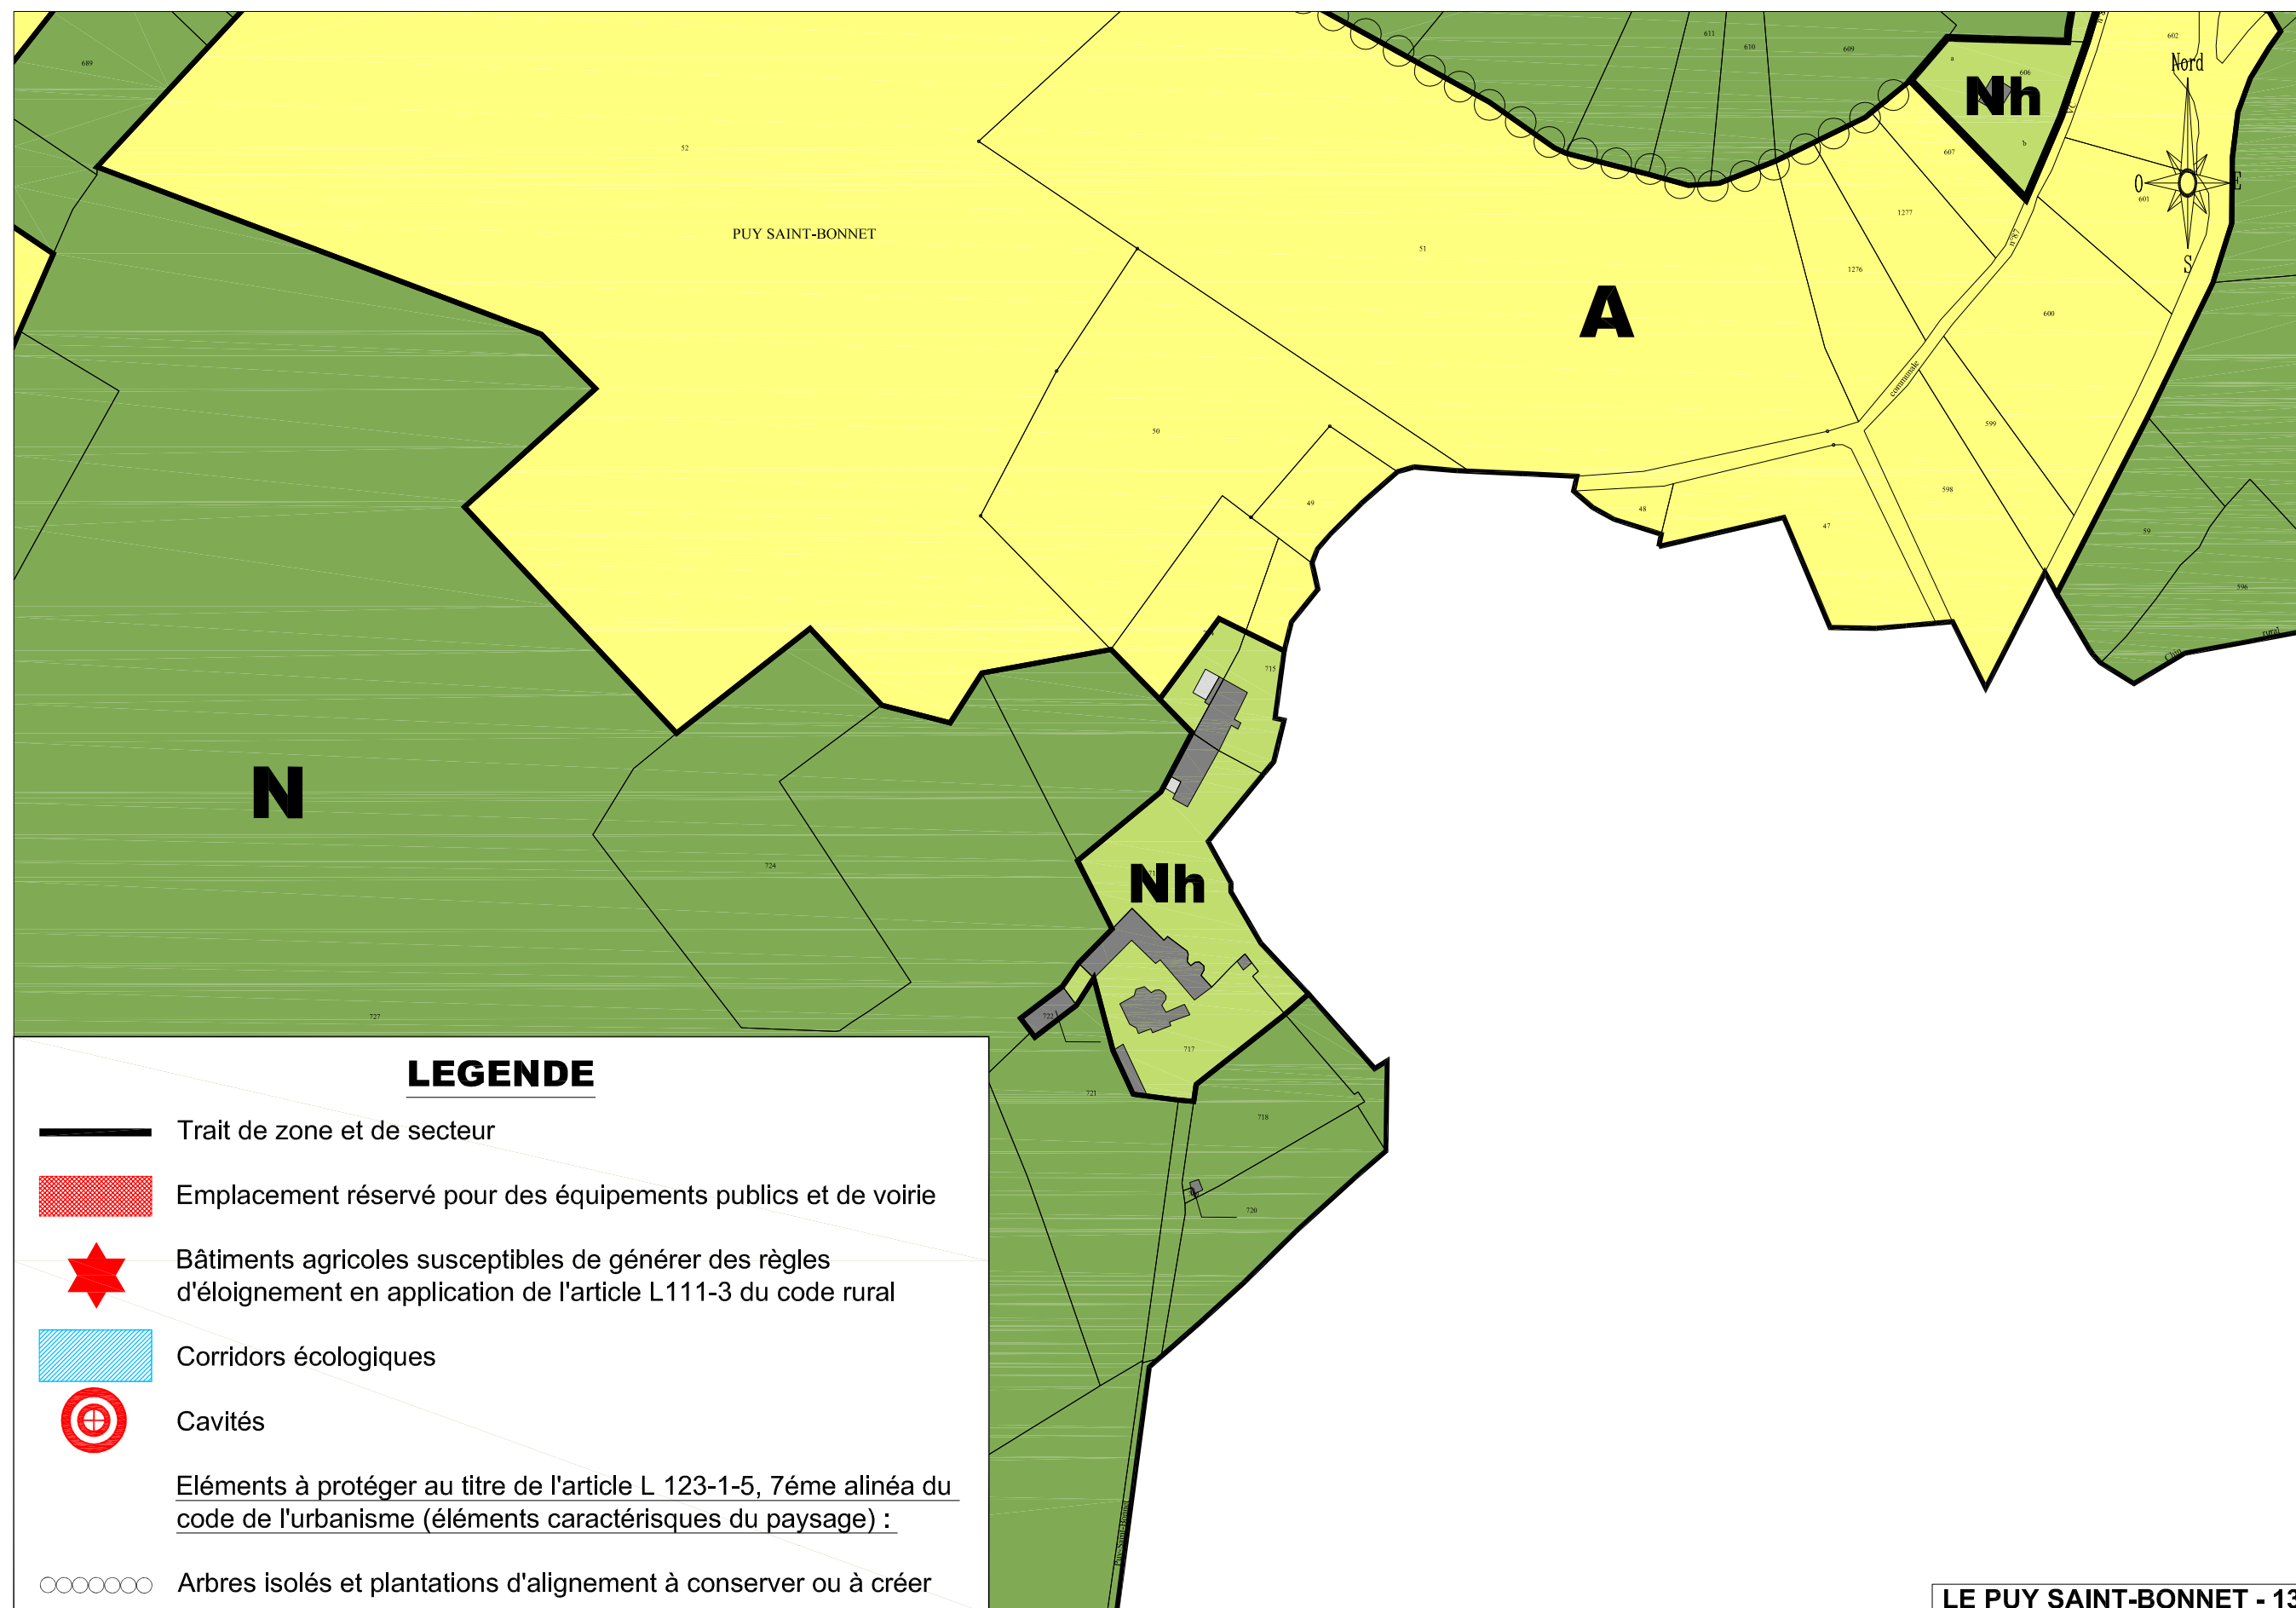


LEGENDE


-  Trait de zone et de secteur
-  Emplacement réservé pour des équipements publics et de voirie
-  Bâtiments agricoles susceptibles de générer des règles d'éloignement en application de l'article L111-3 du code rural
-  Corridors écologiques
-  Cavités
- Eléments à protéger au titre de l'article L 123-1-5, 7ème alinéa du code de l'urbanisme (éléments caractéristiques du paysage) :
-  Arbres isolés et plantations d'alignement à conserver ou à créer







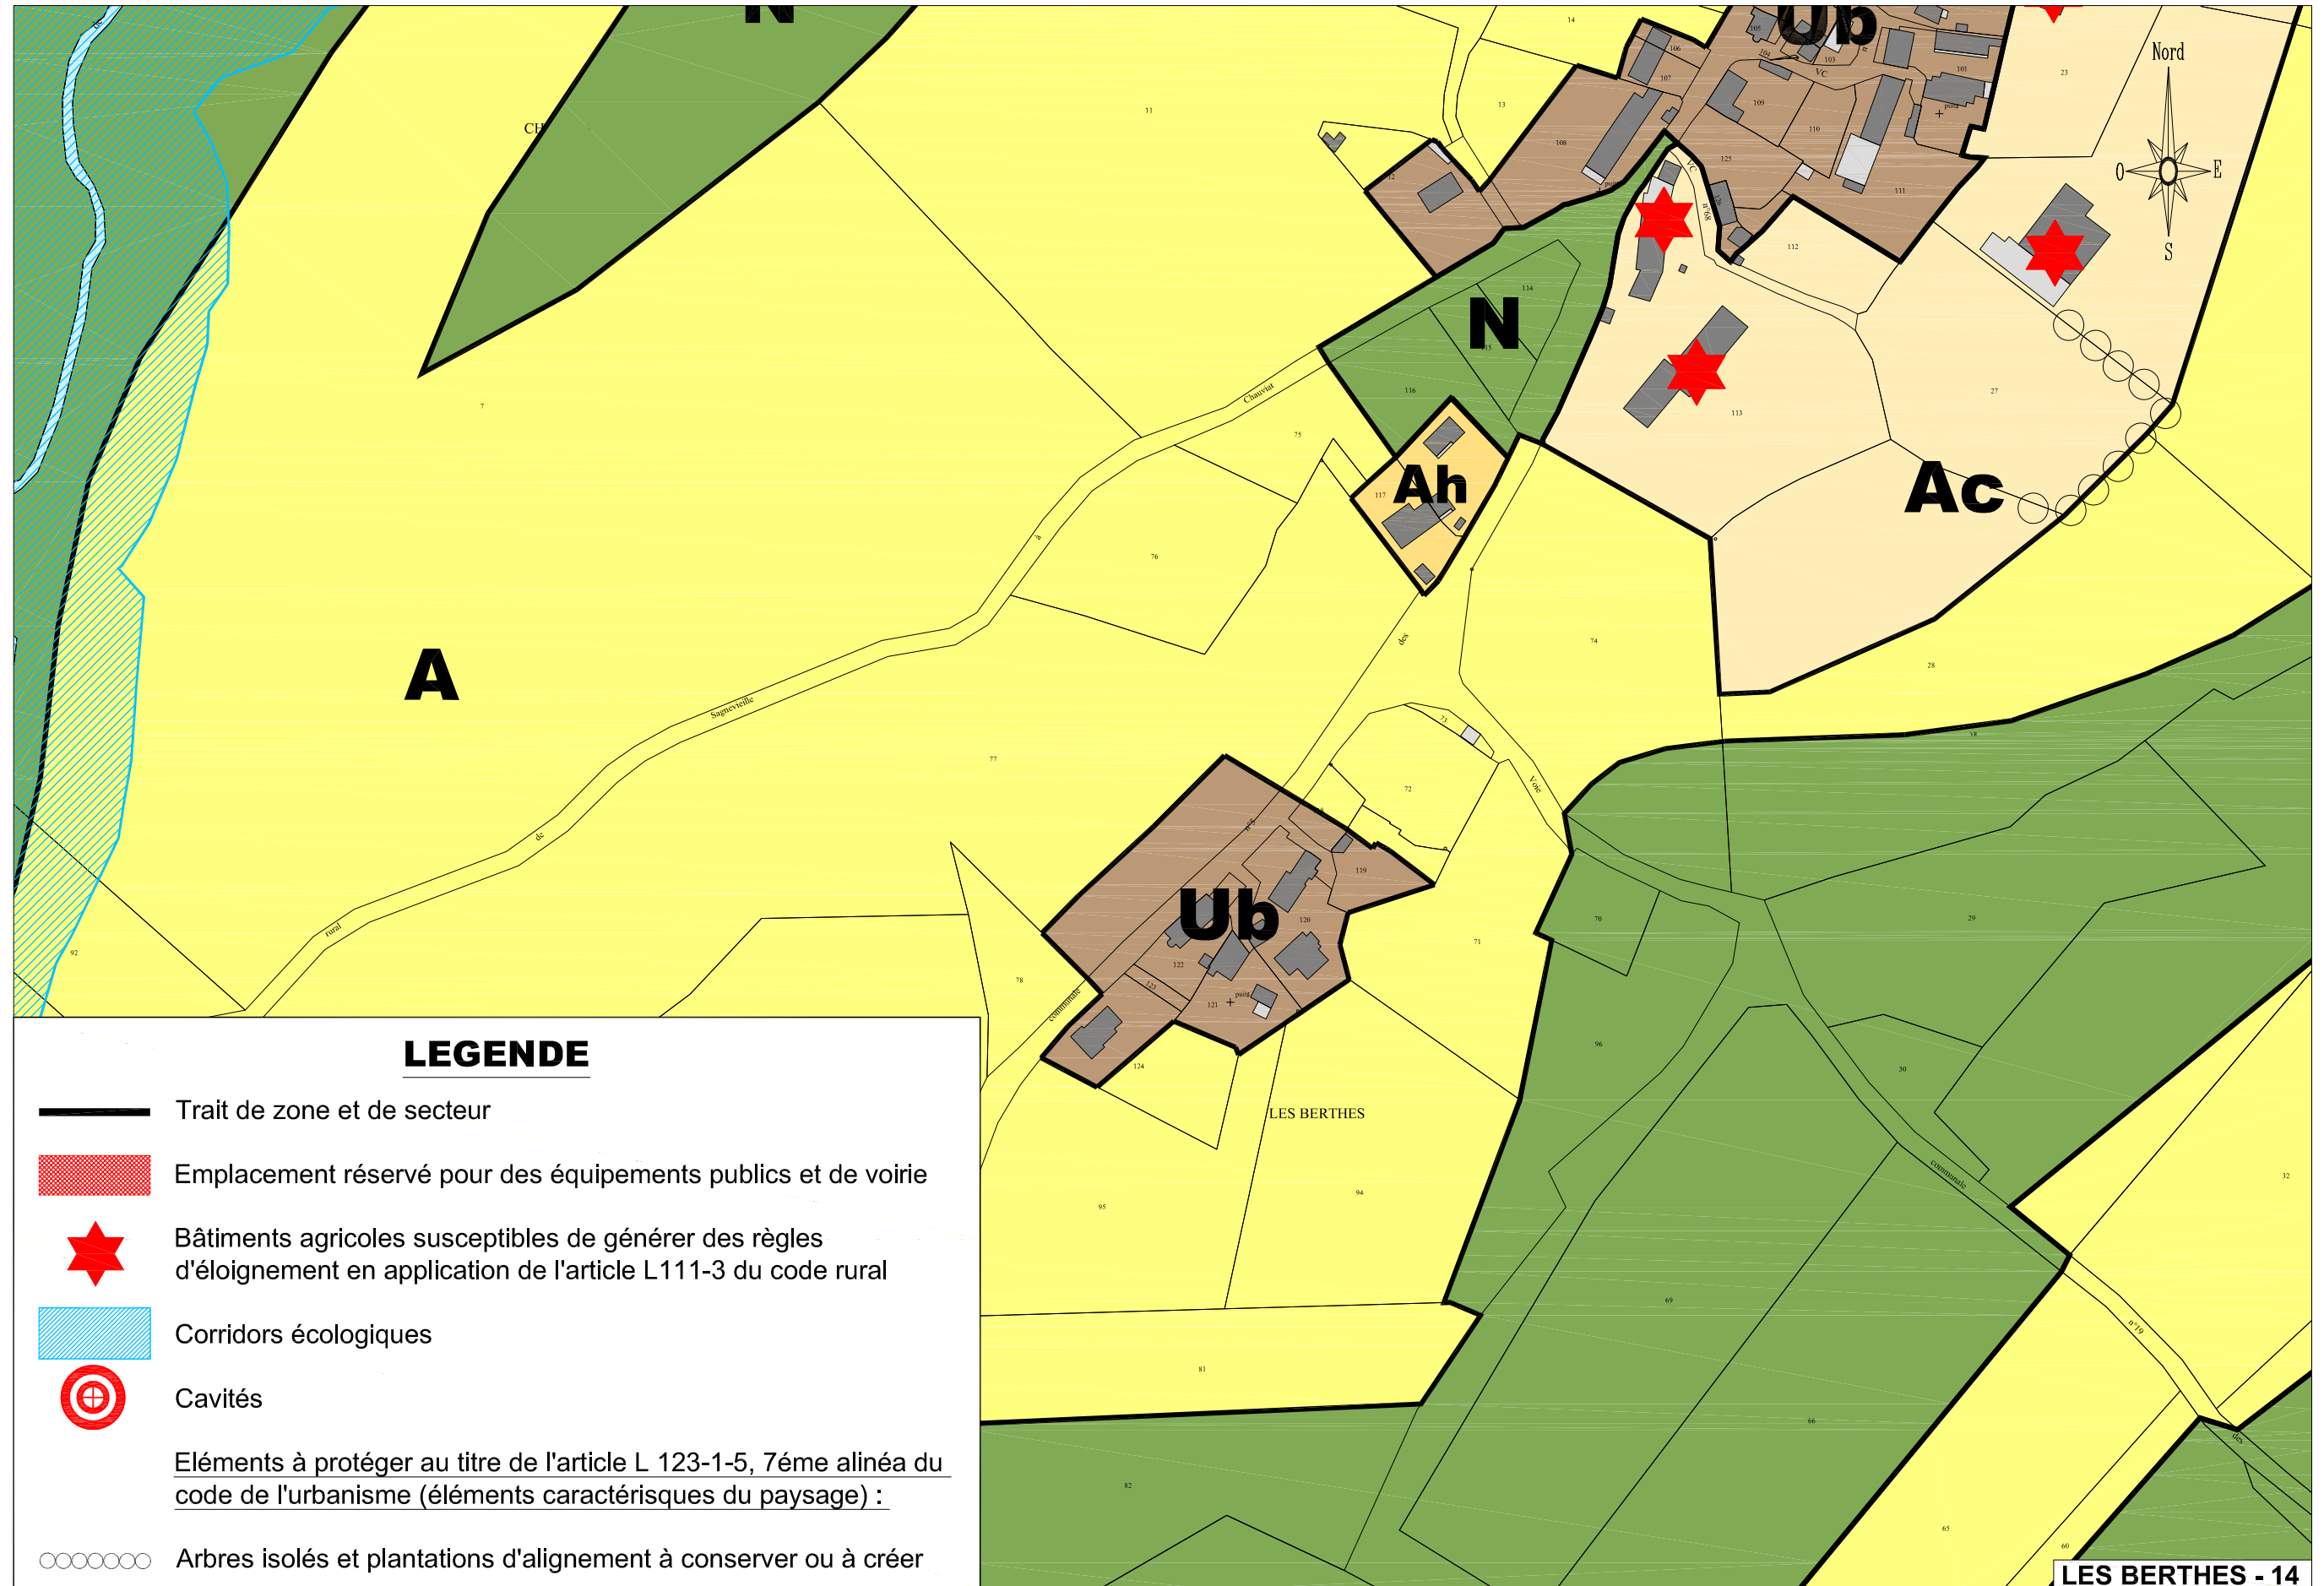

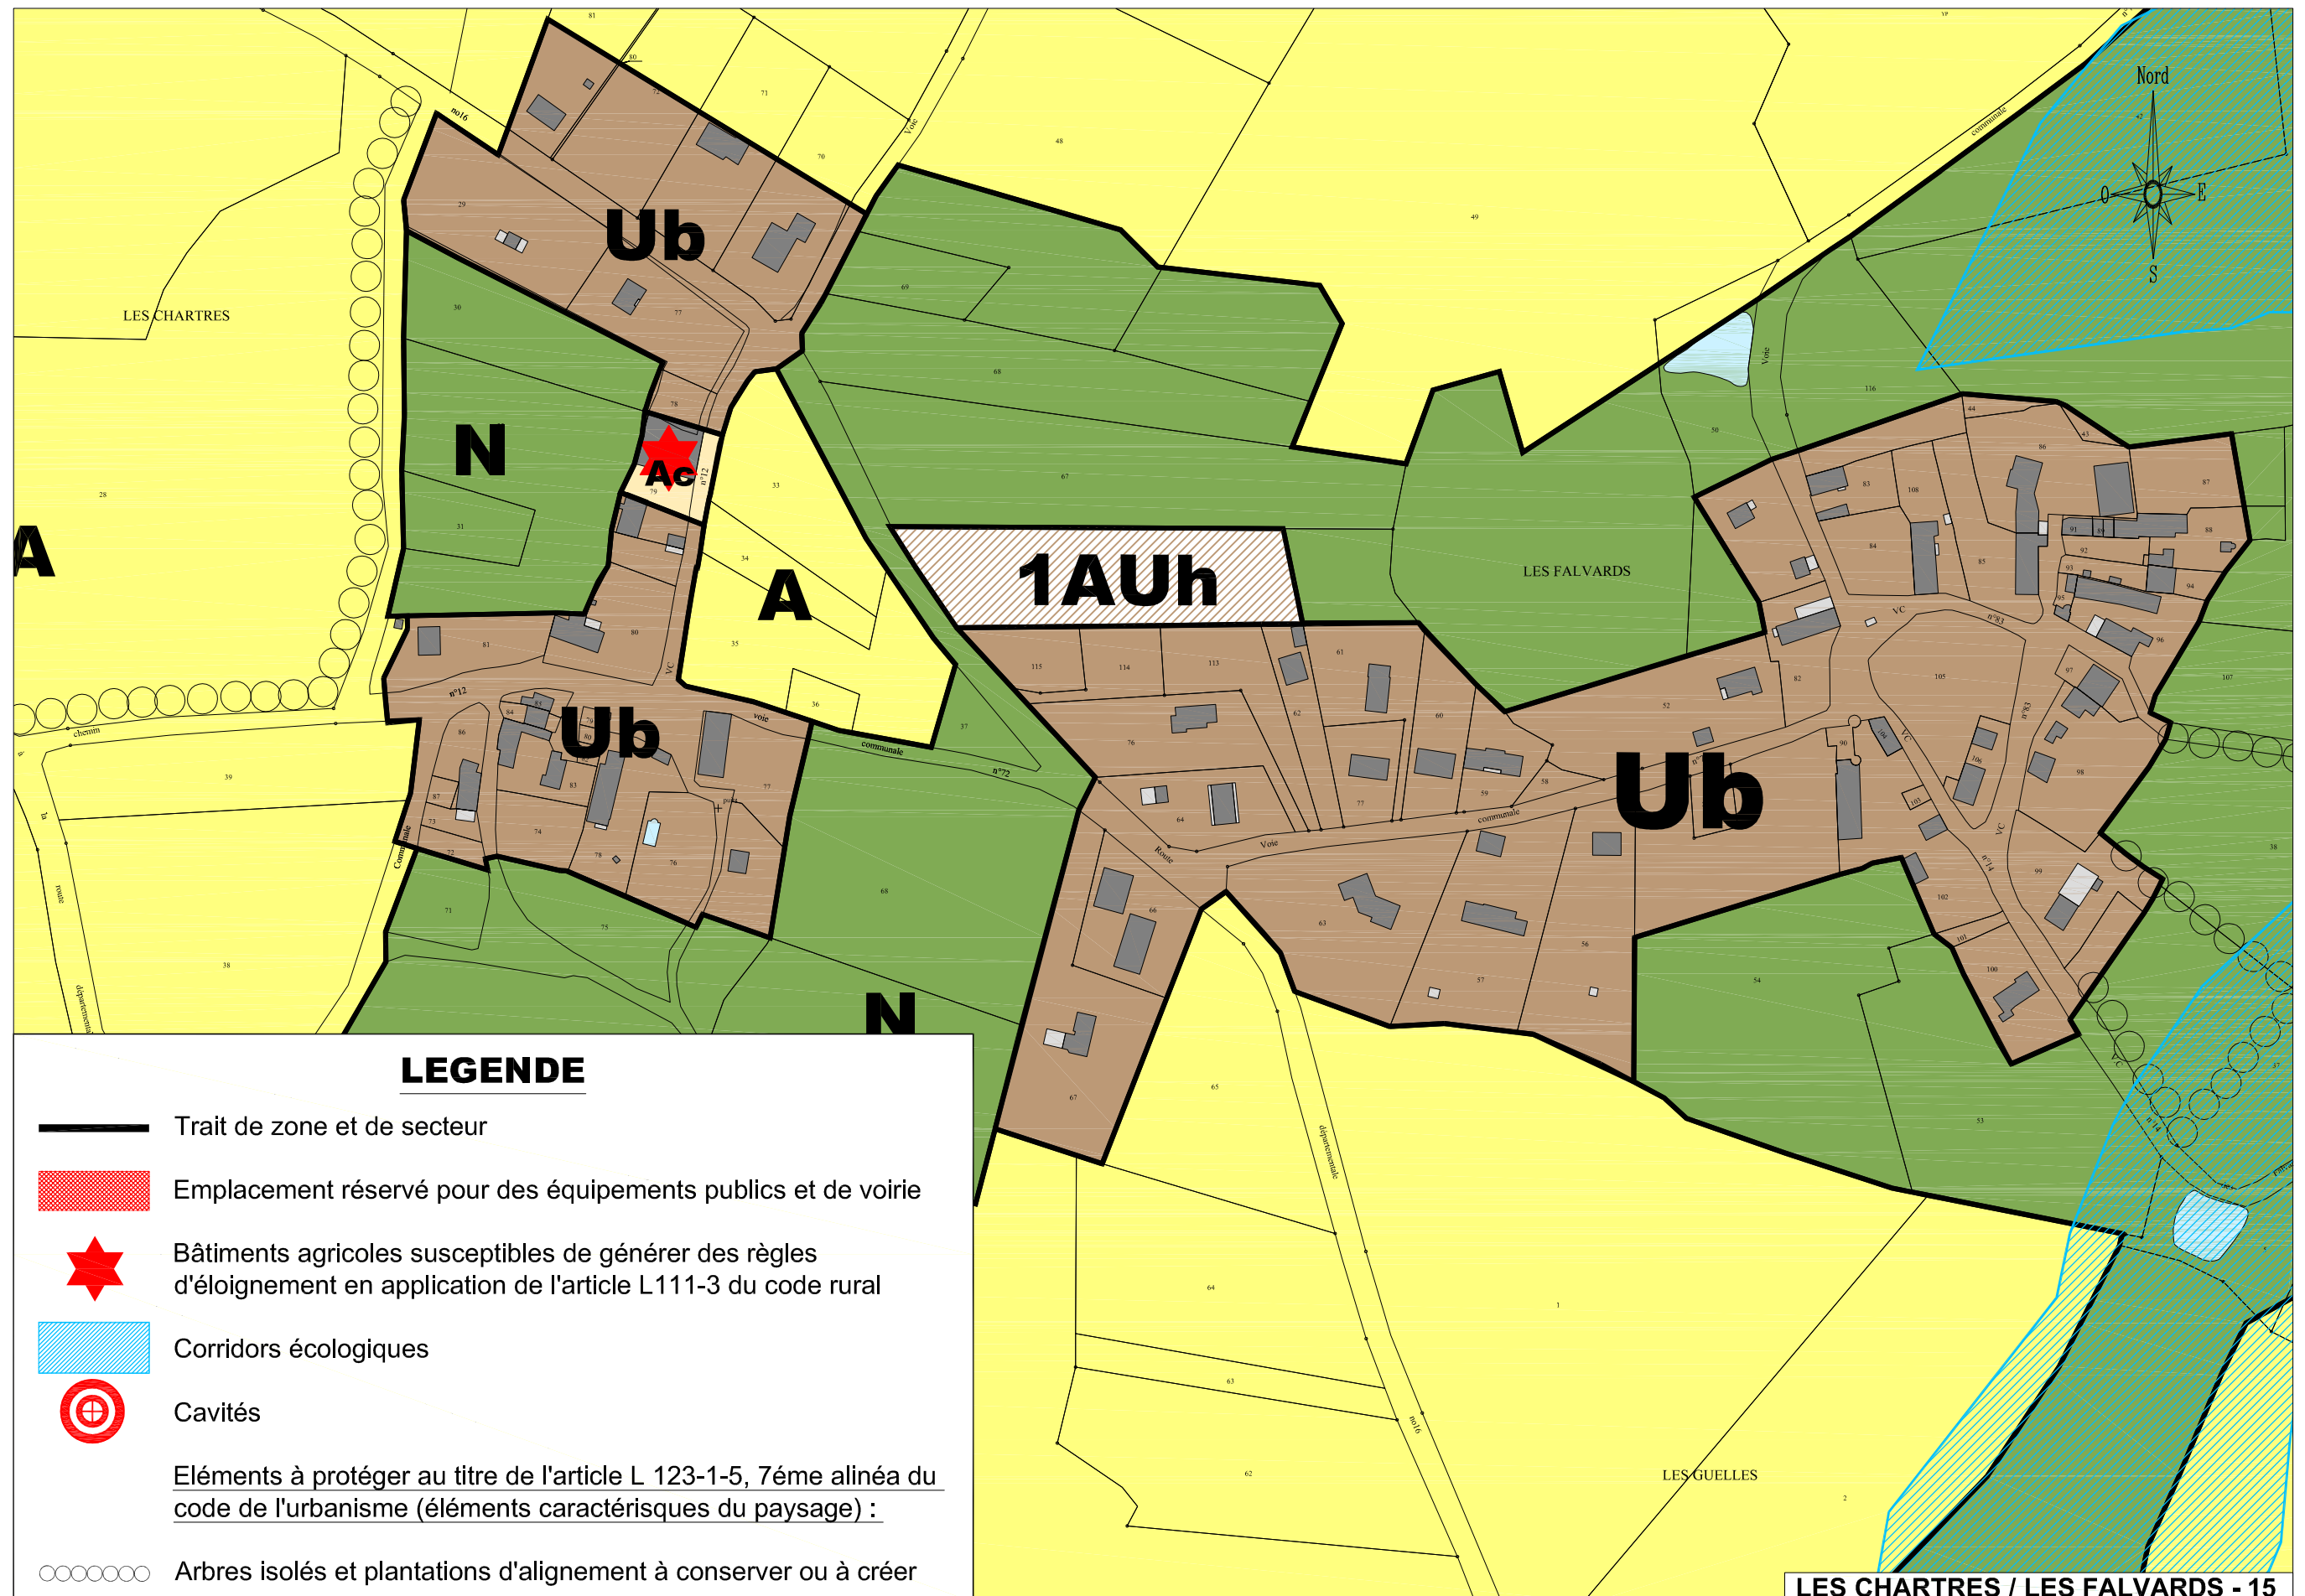LEGENDE


-  Trait de zone et de secteur
-  Emplacement réservé pour des équipements publics et de voirie
-  Bâtiments agricoles susceptibles de générer des règles d'éloignement en application de l'article L111-3 du code rural
-  Corridors écologiques
-  Cavités
- Eléments à protéger au titre de l'article L 123-1-5, 7ème alinéa du code de l'urbanisme (éléments caractéristiques du paysage) :
-  Arbres isolés et plantations d'alignement à conserver ou à créer







LEGENDE



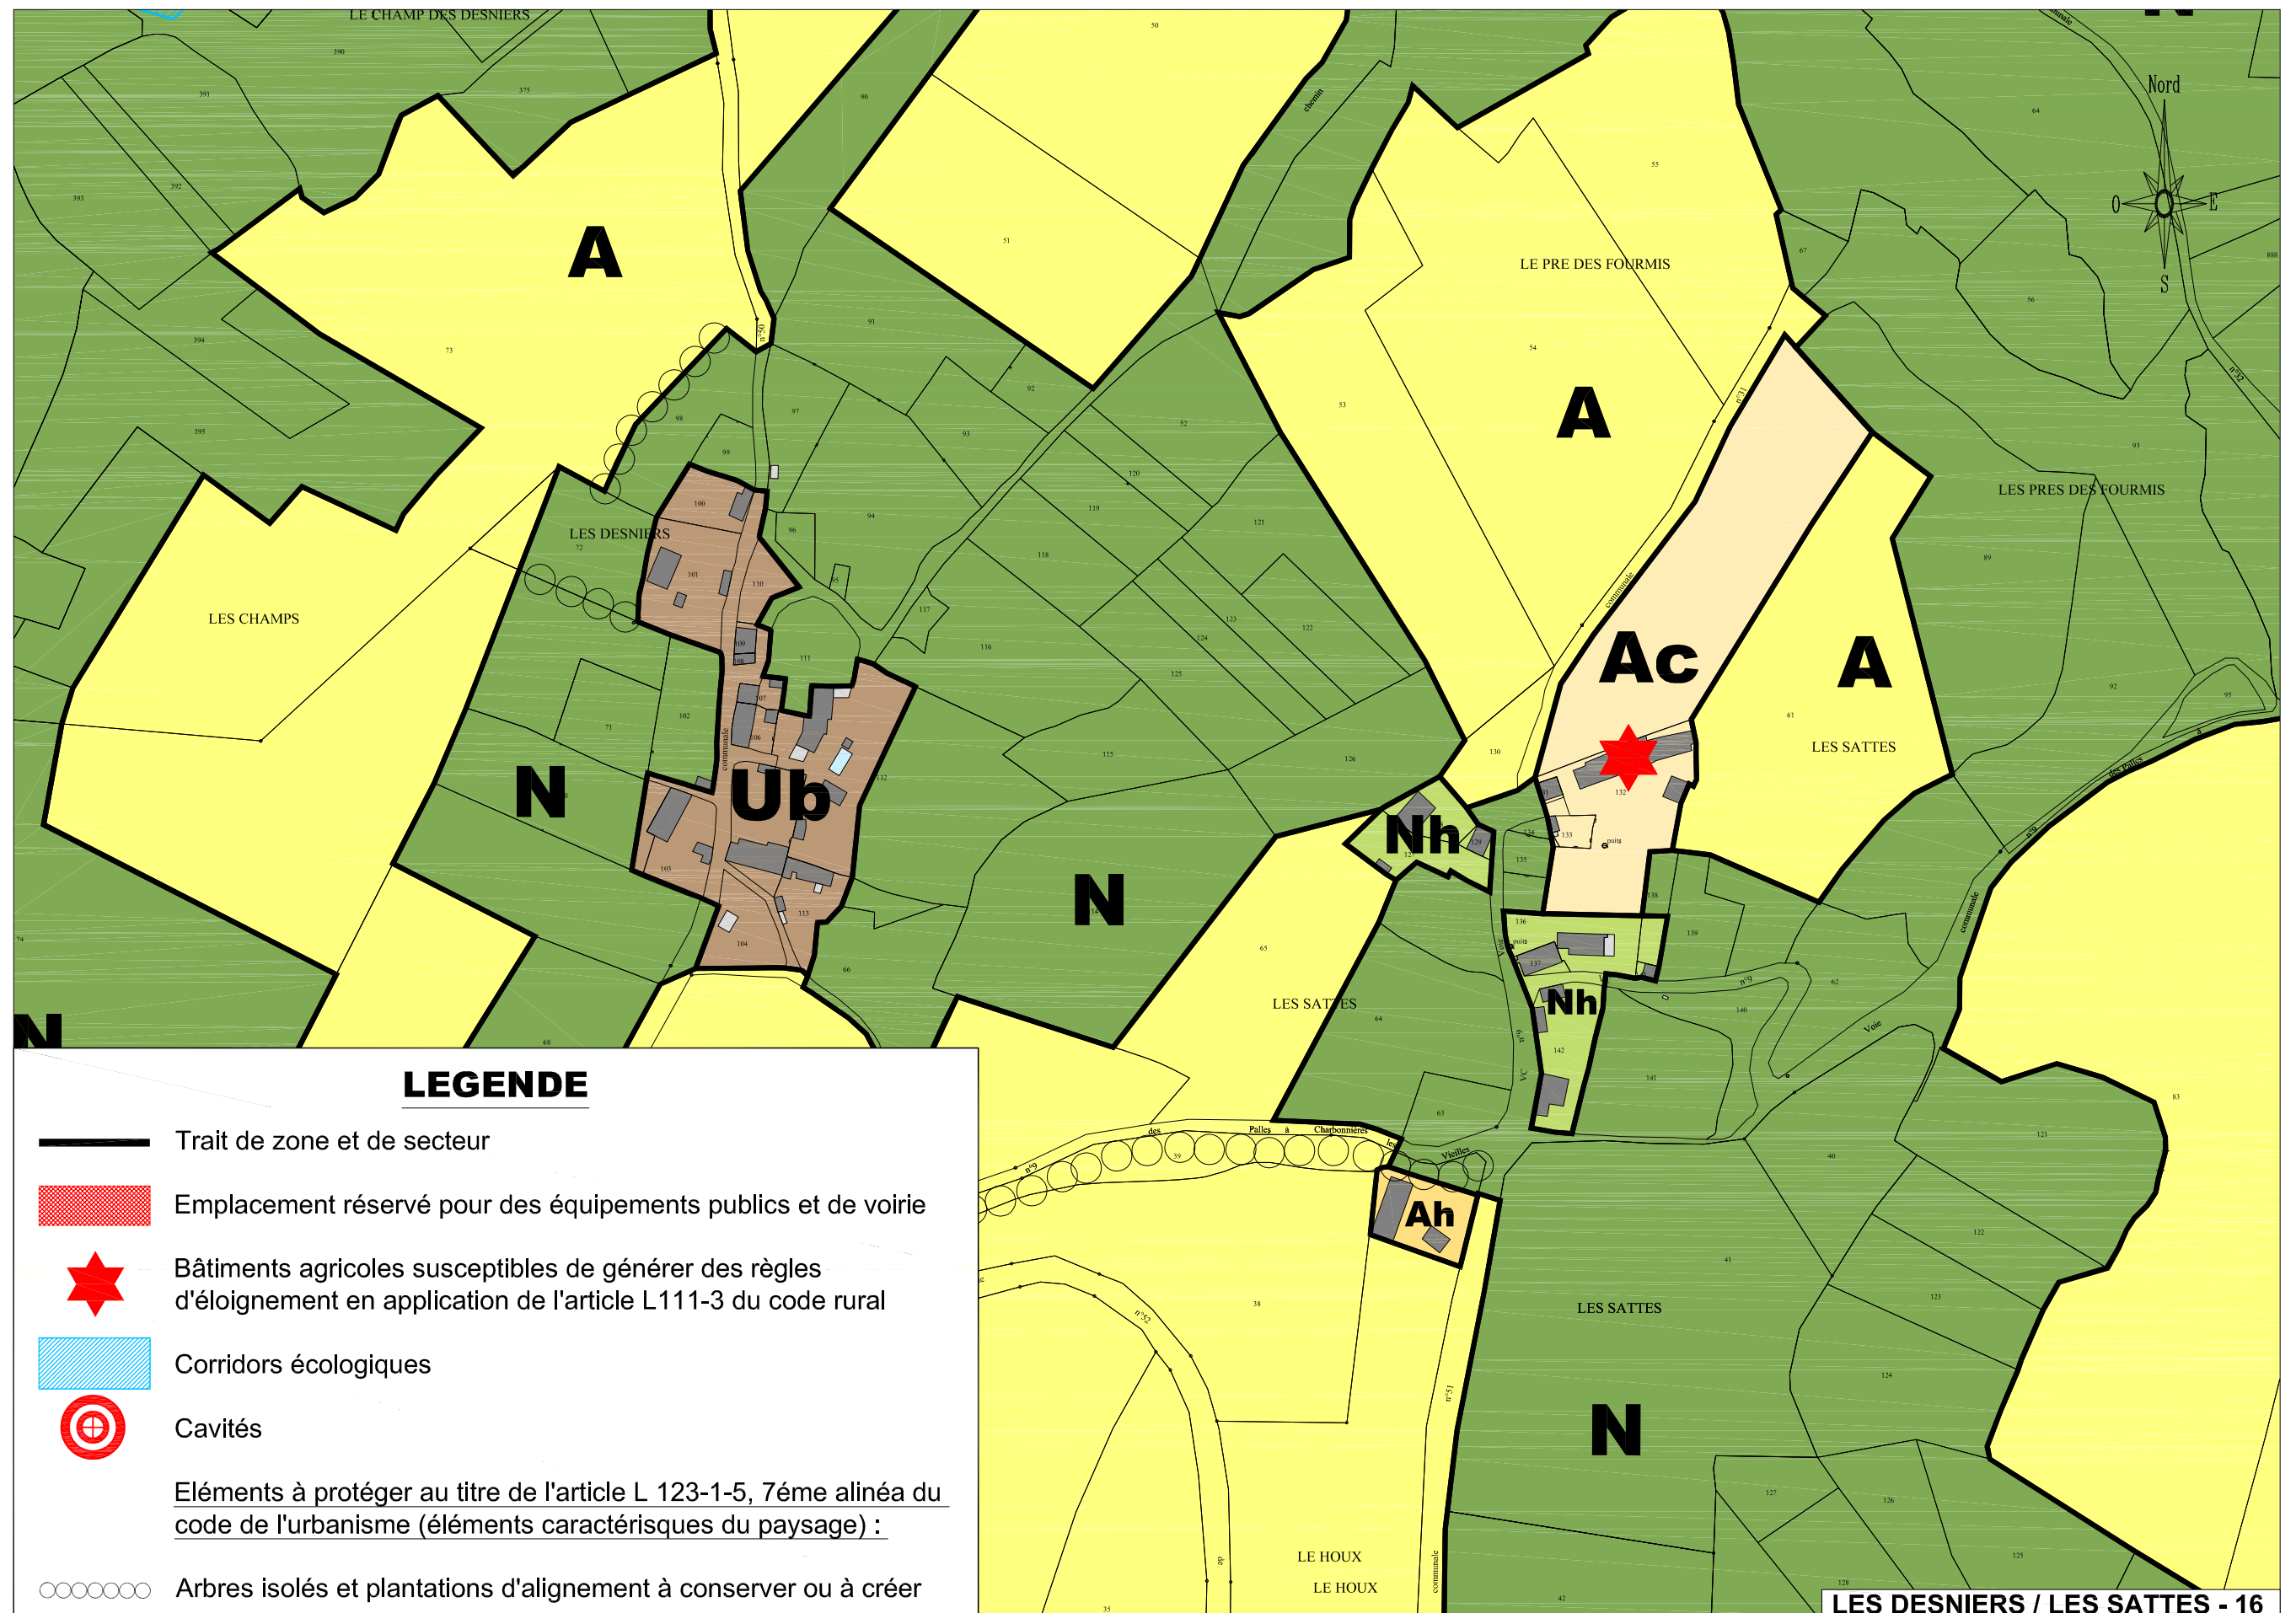

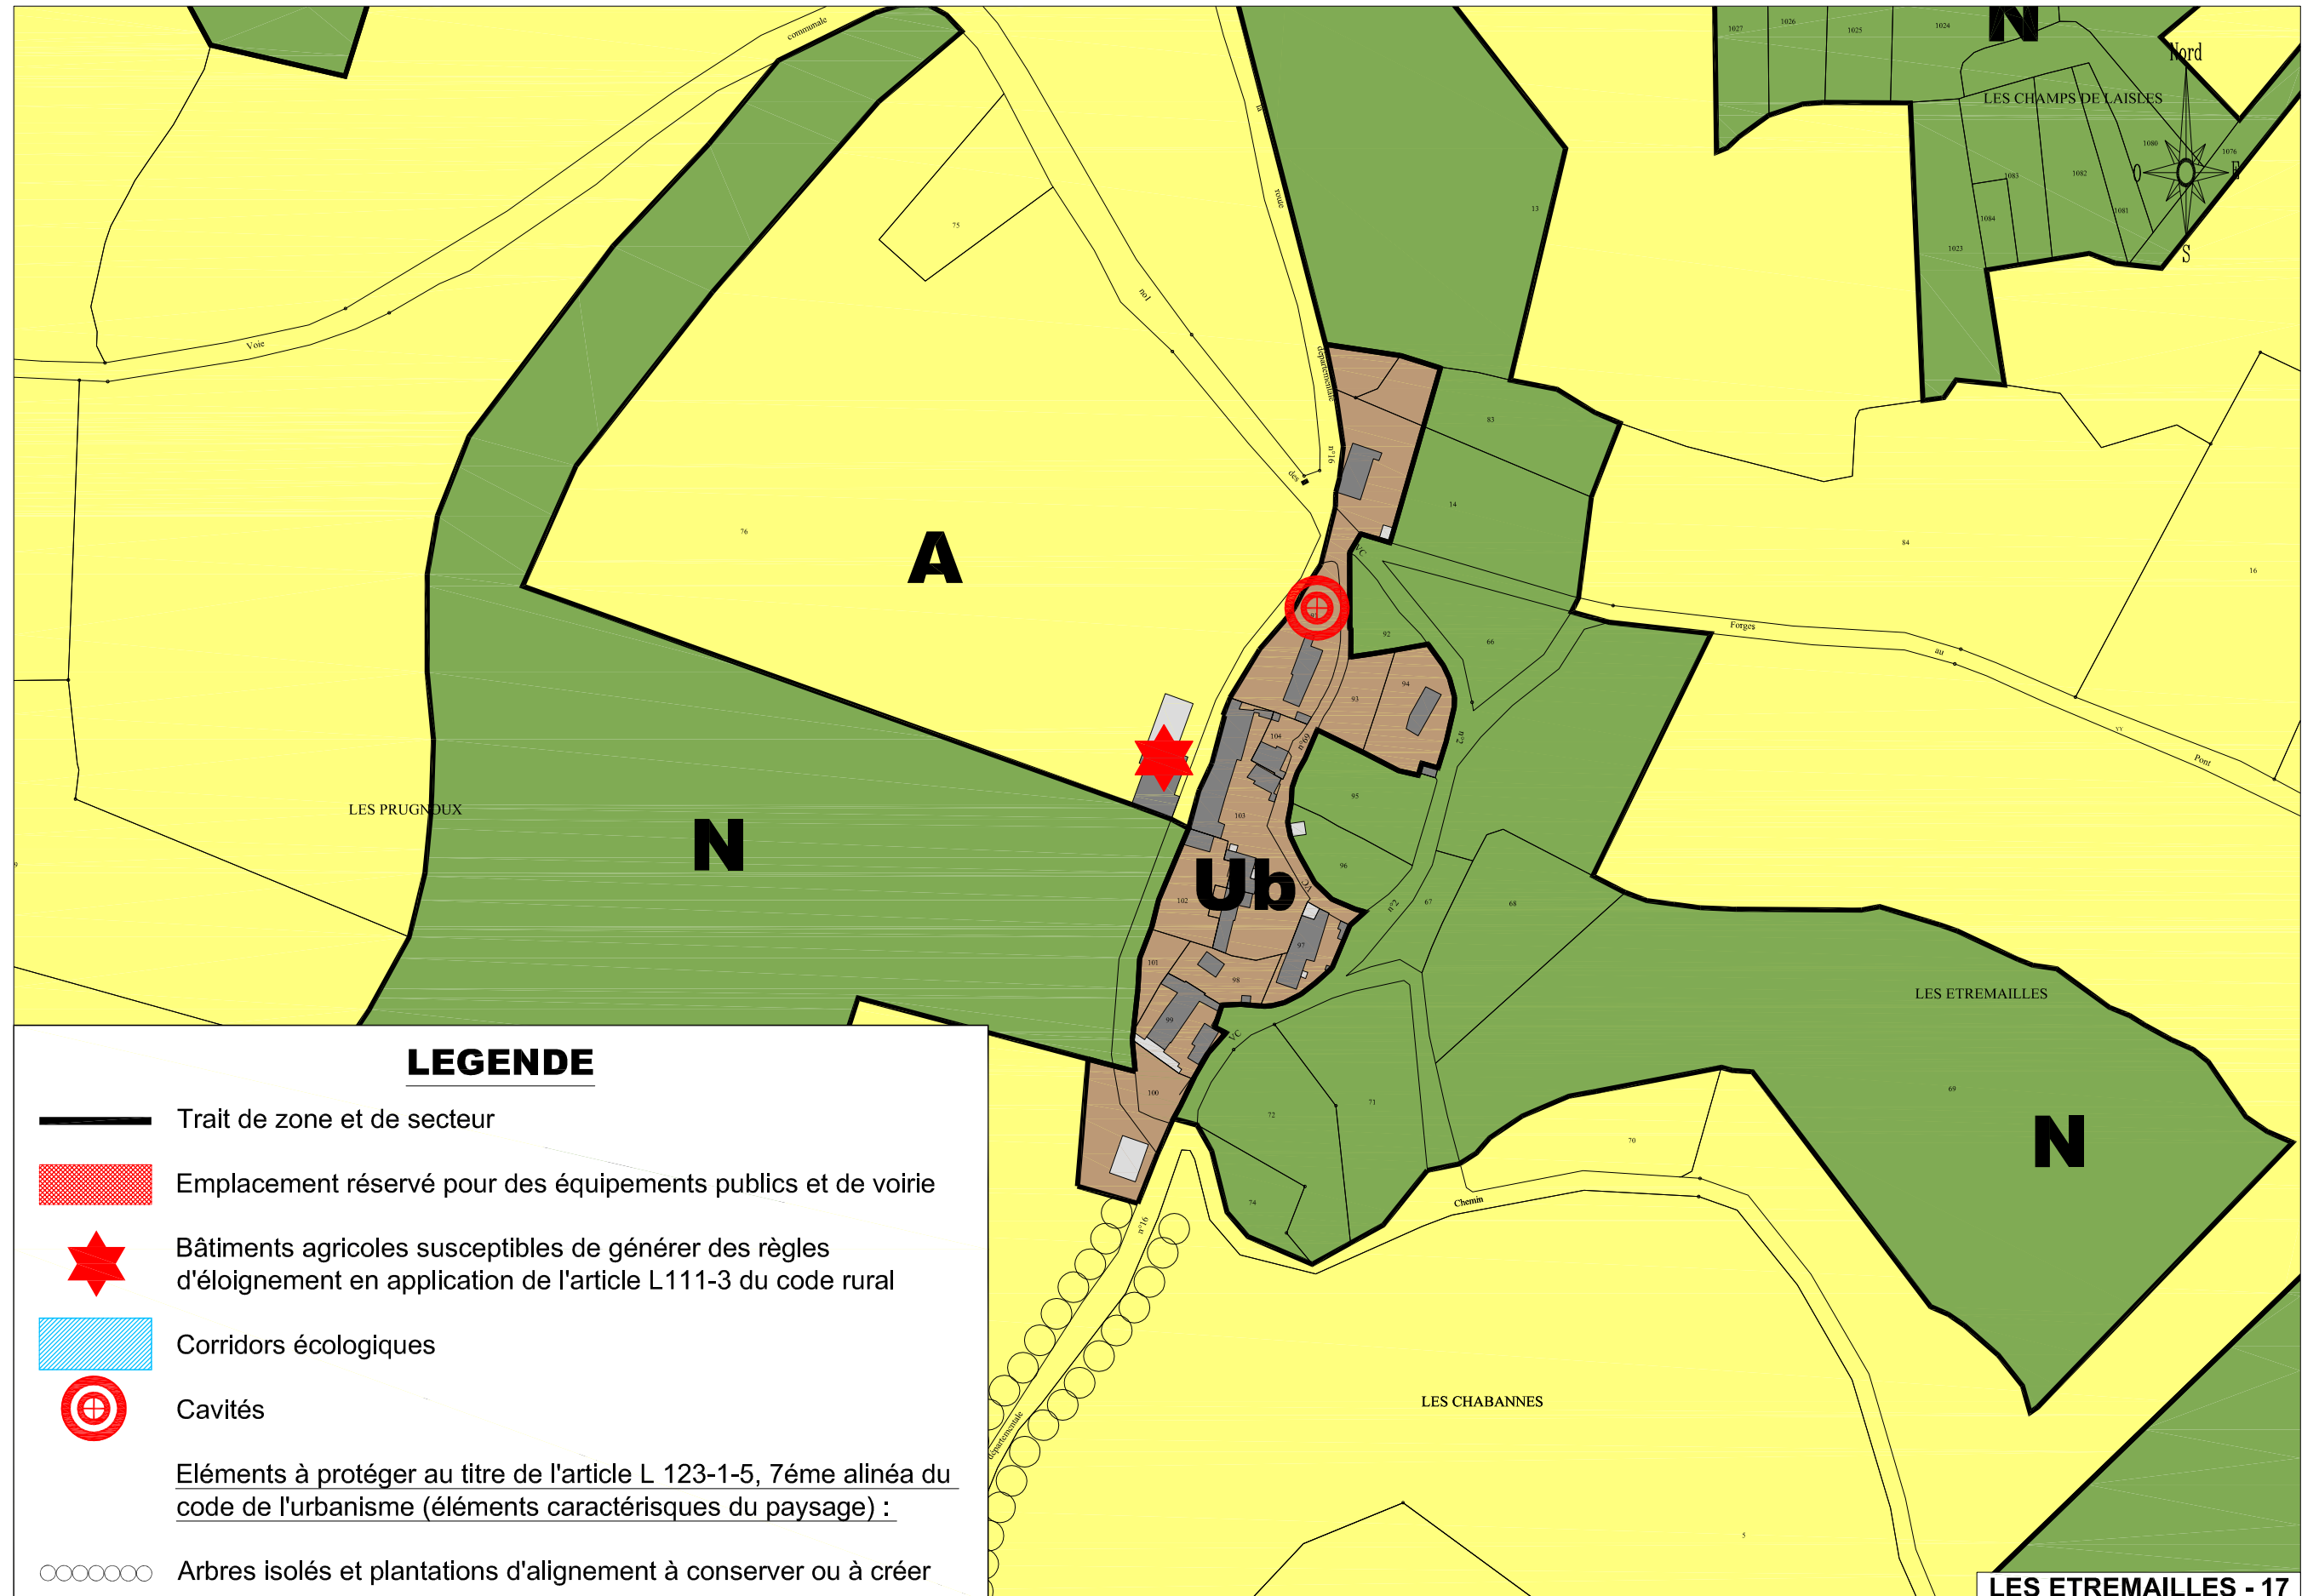

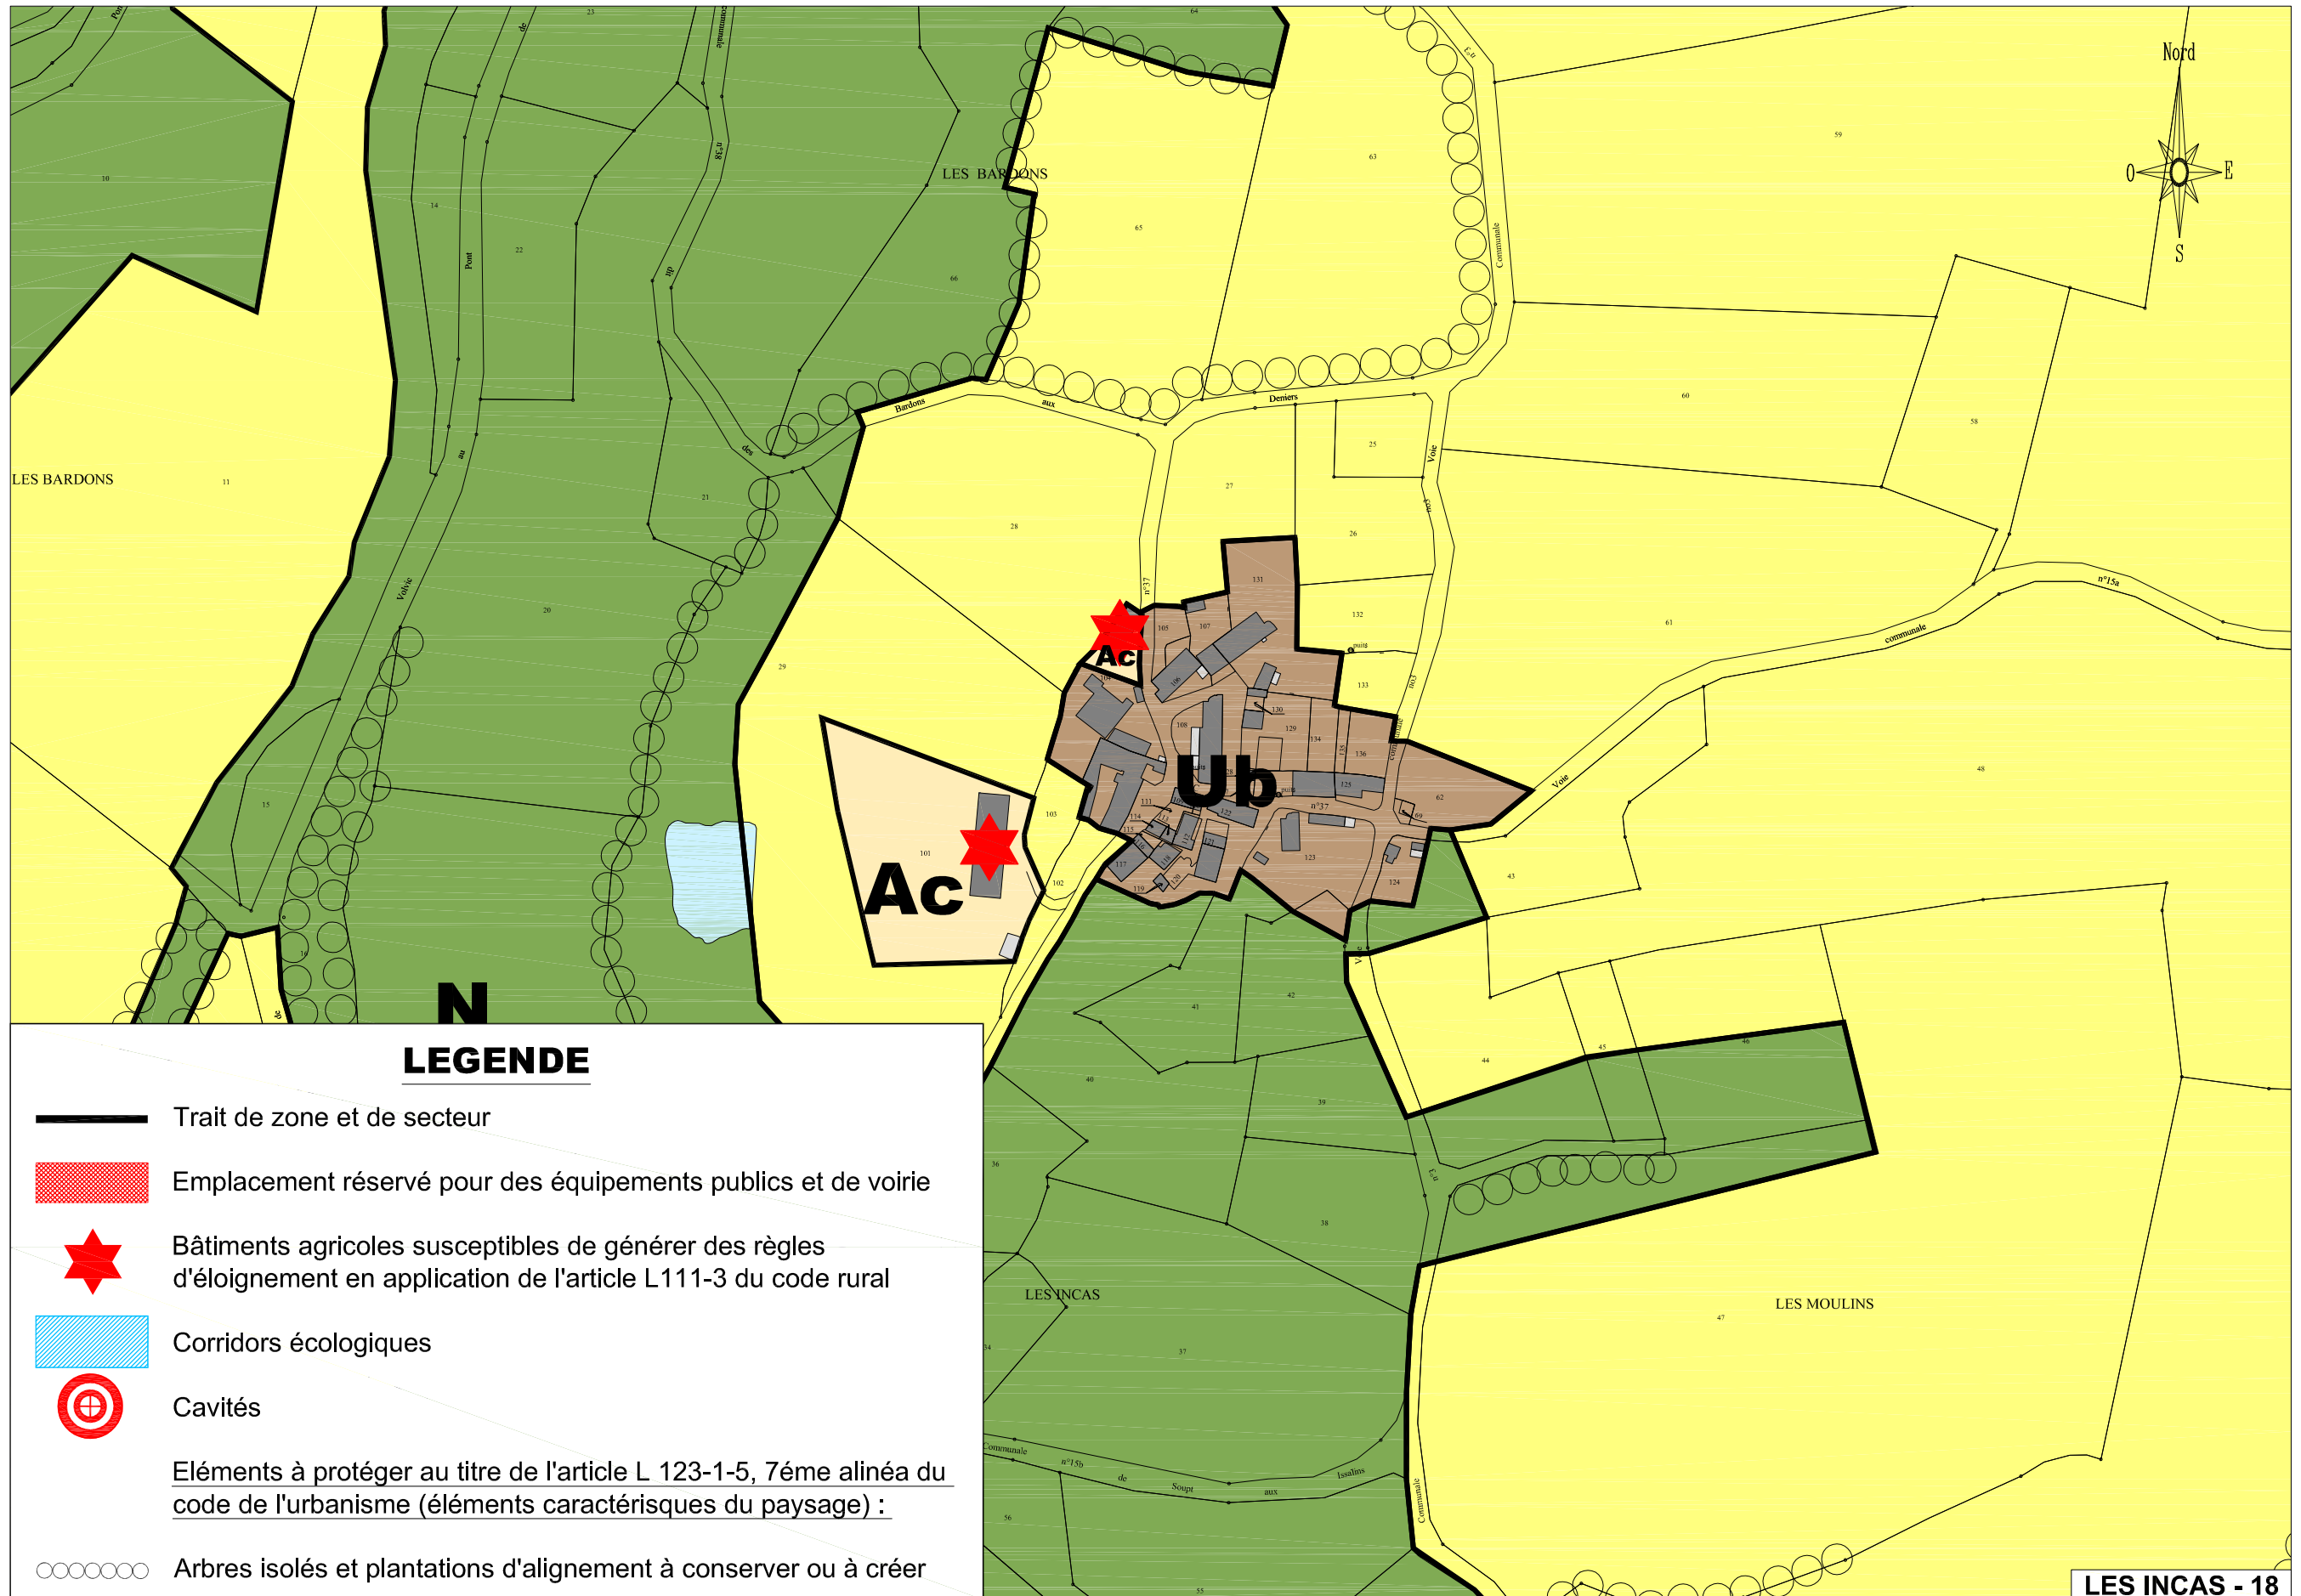-  Trait de zone et de secteur
-  Emplacement réservé pour des équipements publics et de voirie
-  Bâtiments agricoles susceptibles de générer des règles d'éloignement en application de l'article L111-3 du code rural
-  Corridors écologiques
-  Cavités
- Eléments à protéger au titre de l'article L 123-1-5, 7ème alinéa du code de l'urbanisme (éléments caractéristiques du paysage) :
-  Arbres isolés et plantations d'alignement à conserver ou à créer












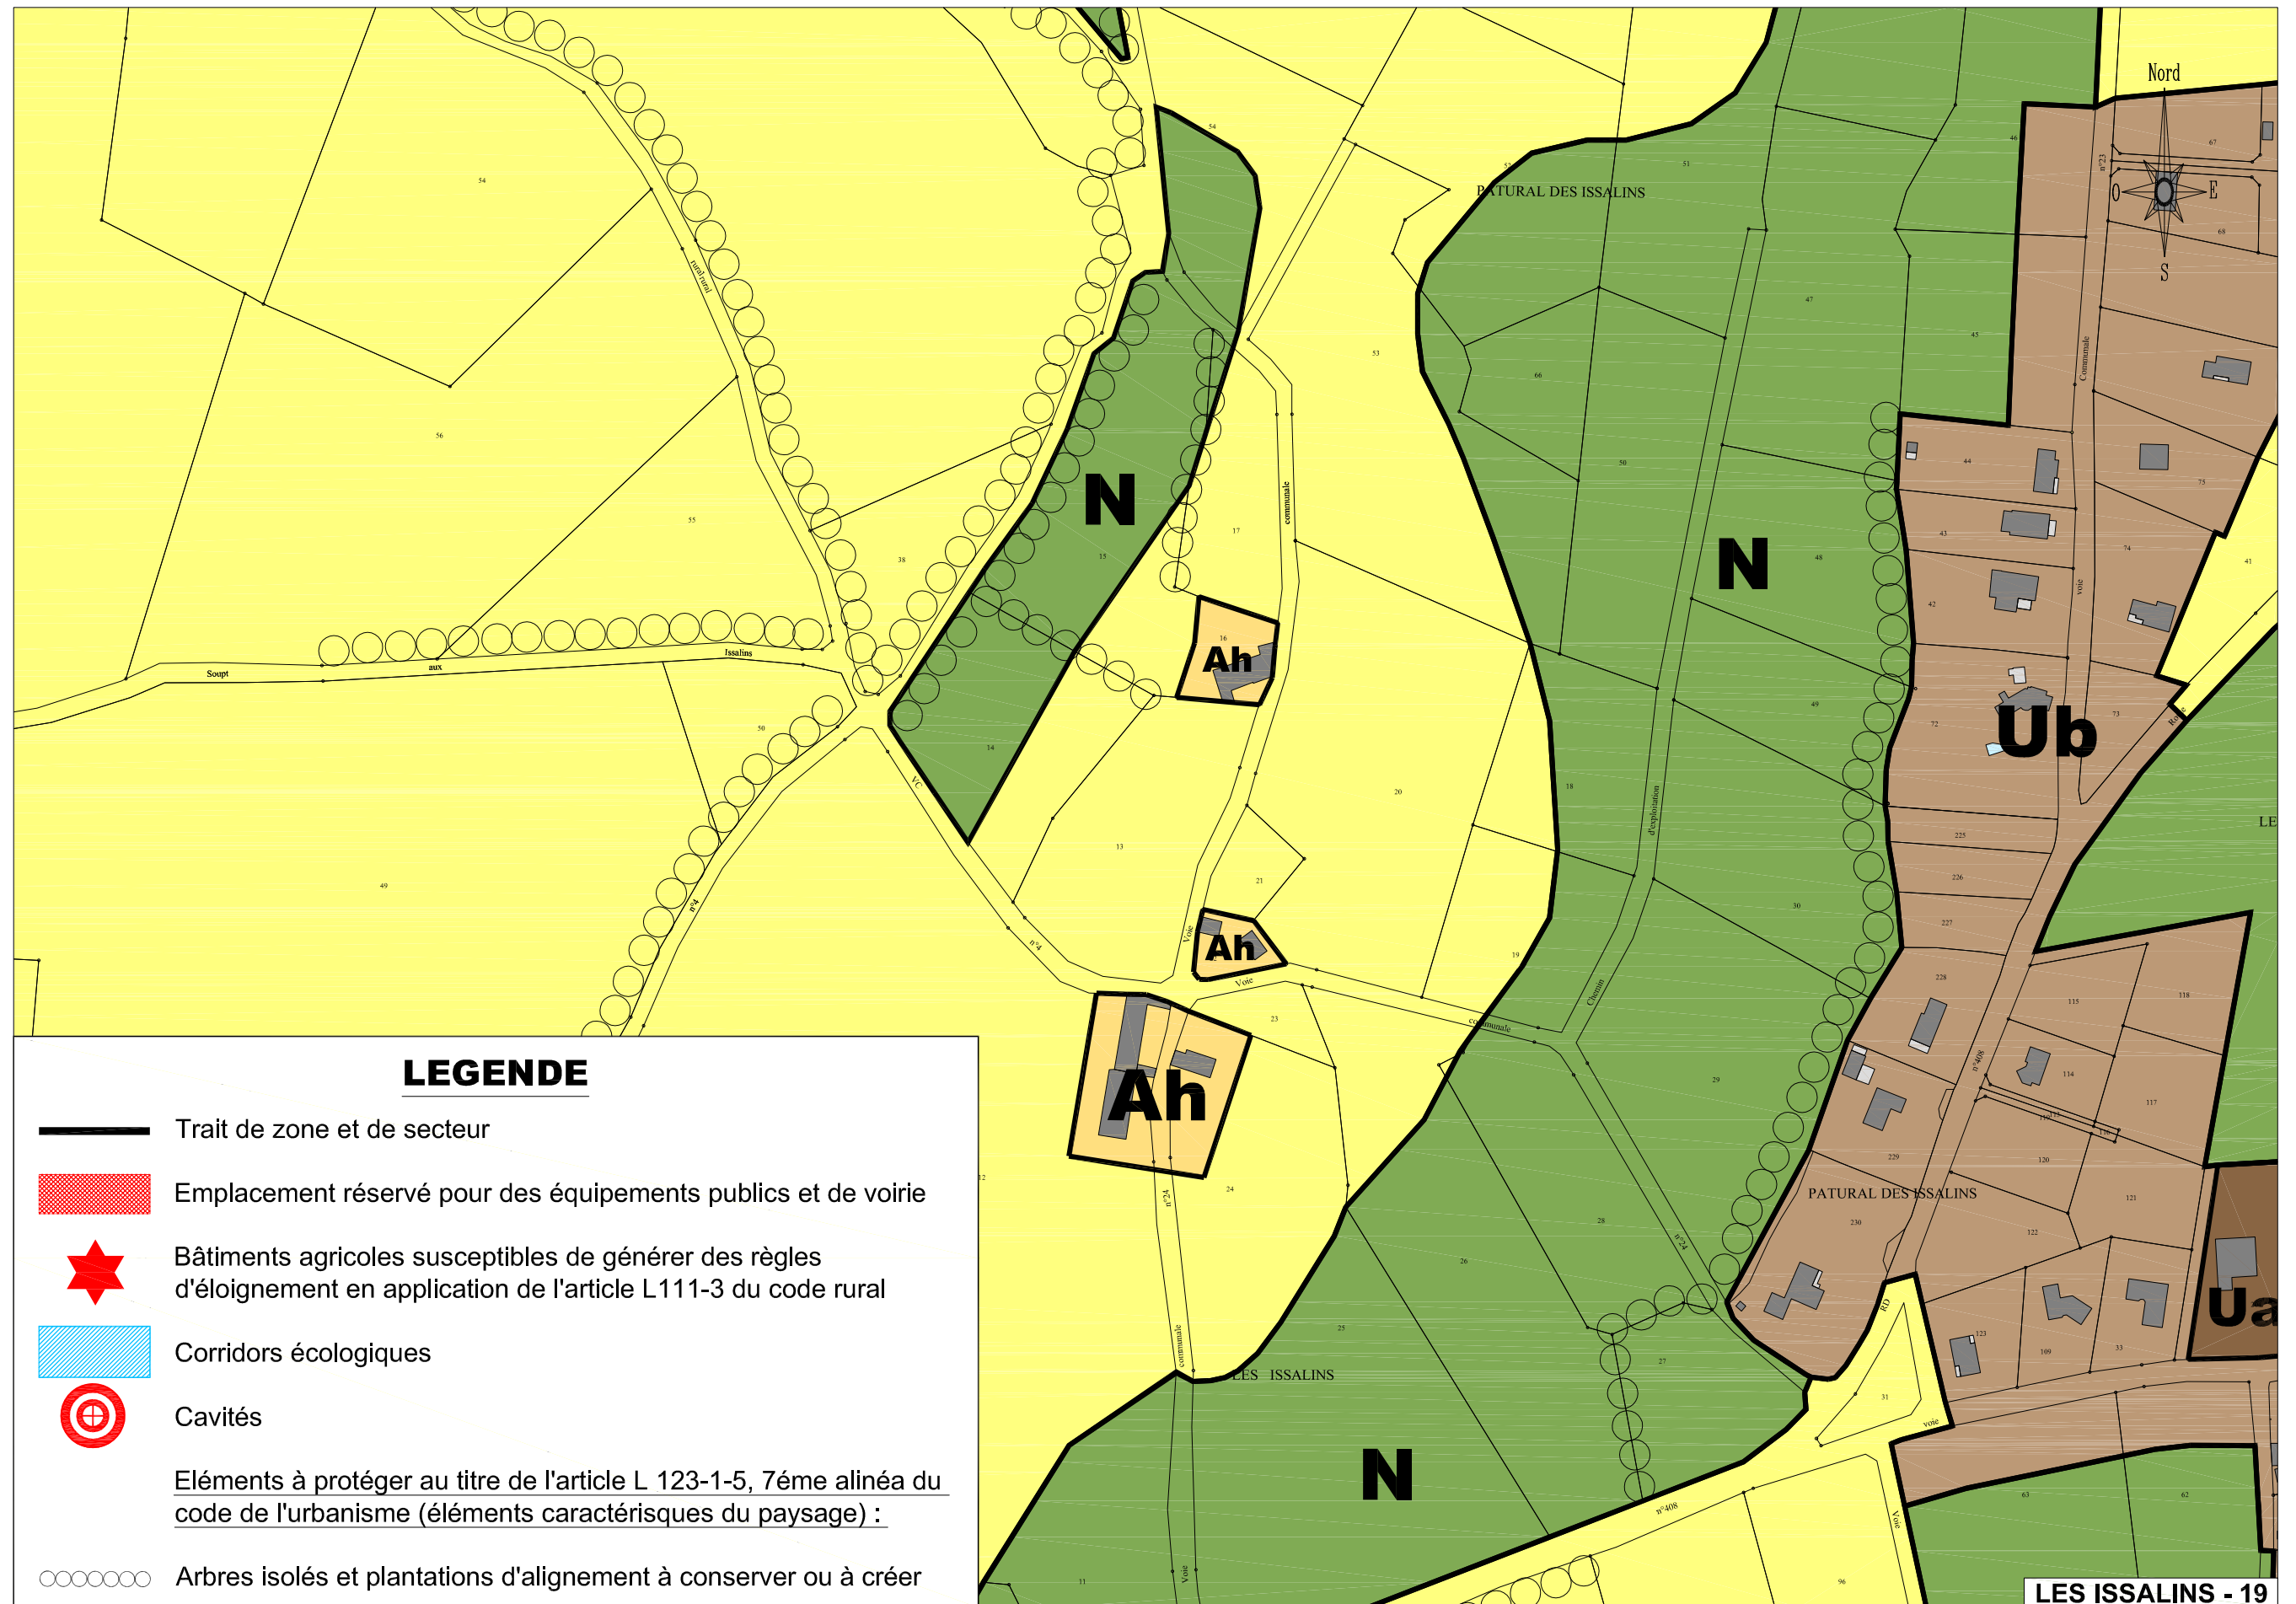



LEGENDE

-  Trait de zone et de secteur
-  Emplacement réservé pour des équipements publics et de voirie
-  Bâtiments agricoles susceptibles de générer des règles d'éloignement en application de l'article L111-3 du code rural
-  Corridors écologiques
-  Cavités
- Eléments à protéger au titre de l'article L 123-1-5, 7ème alinéa du code de l'urbanisme (éléments caractéristiques du paysage) :
-  Arbres isolés et plantations d'alignement à conserver ou à créer







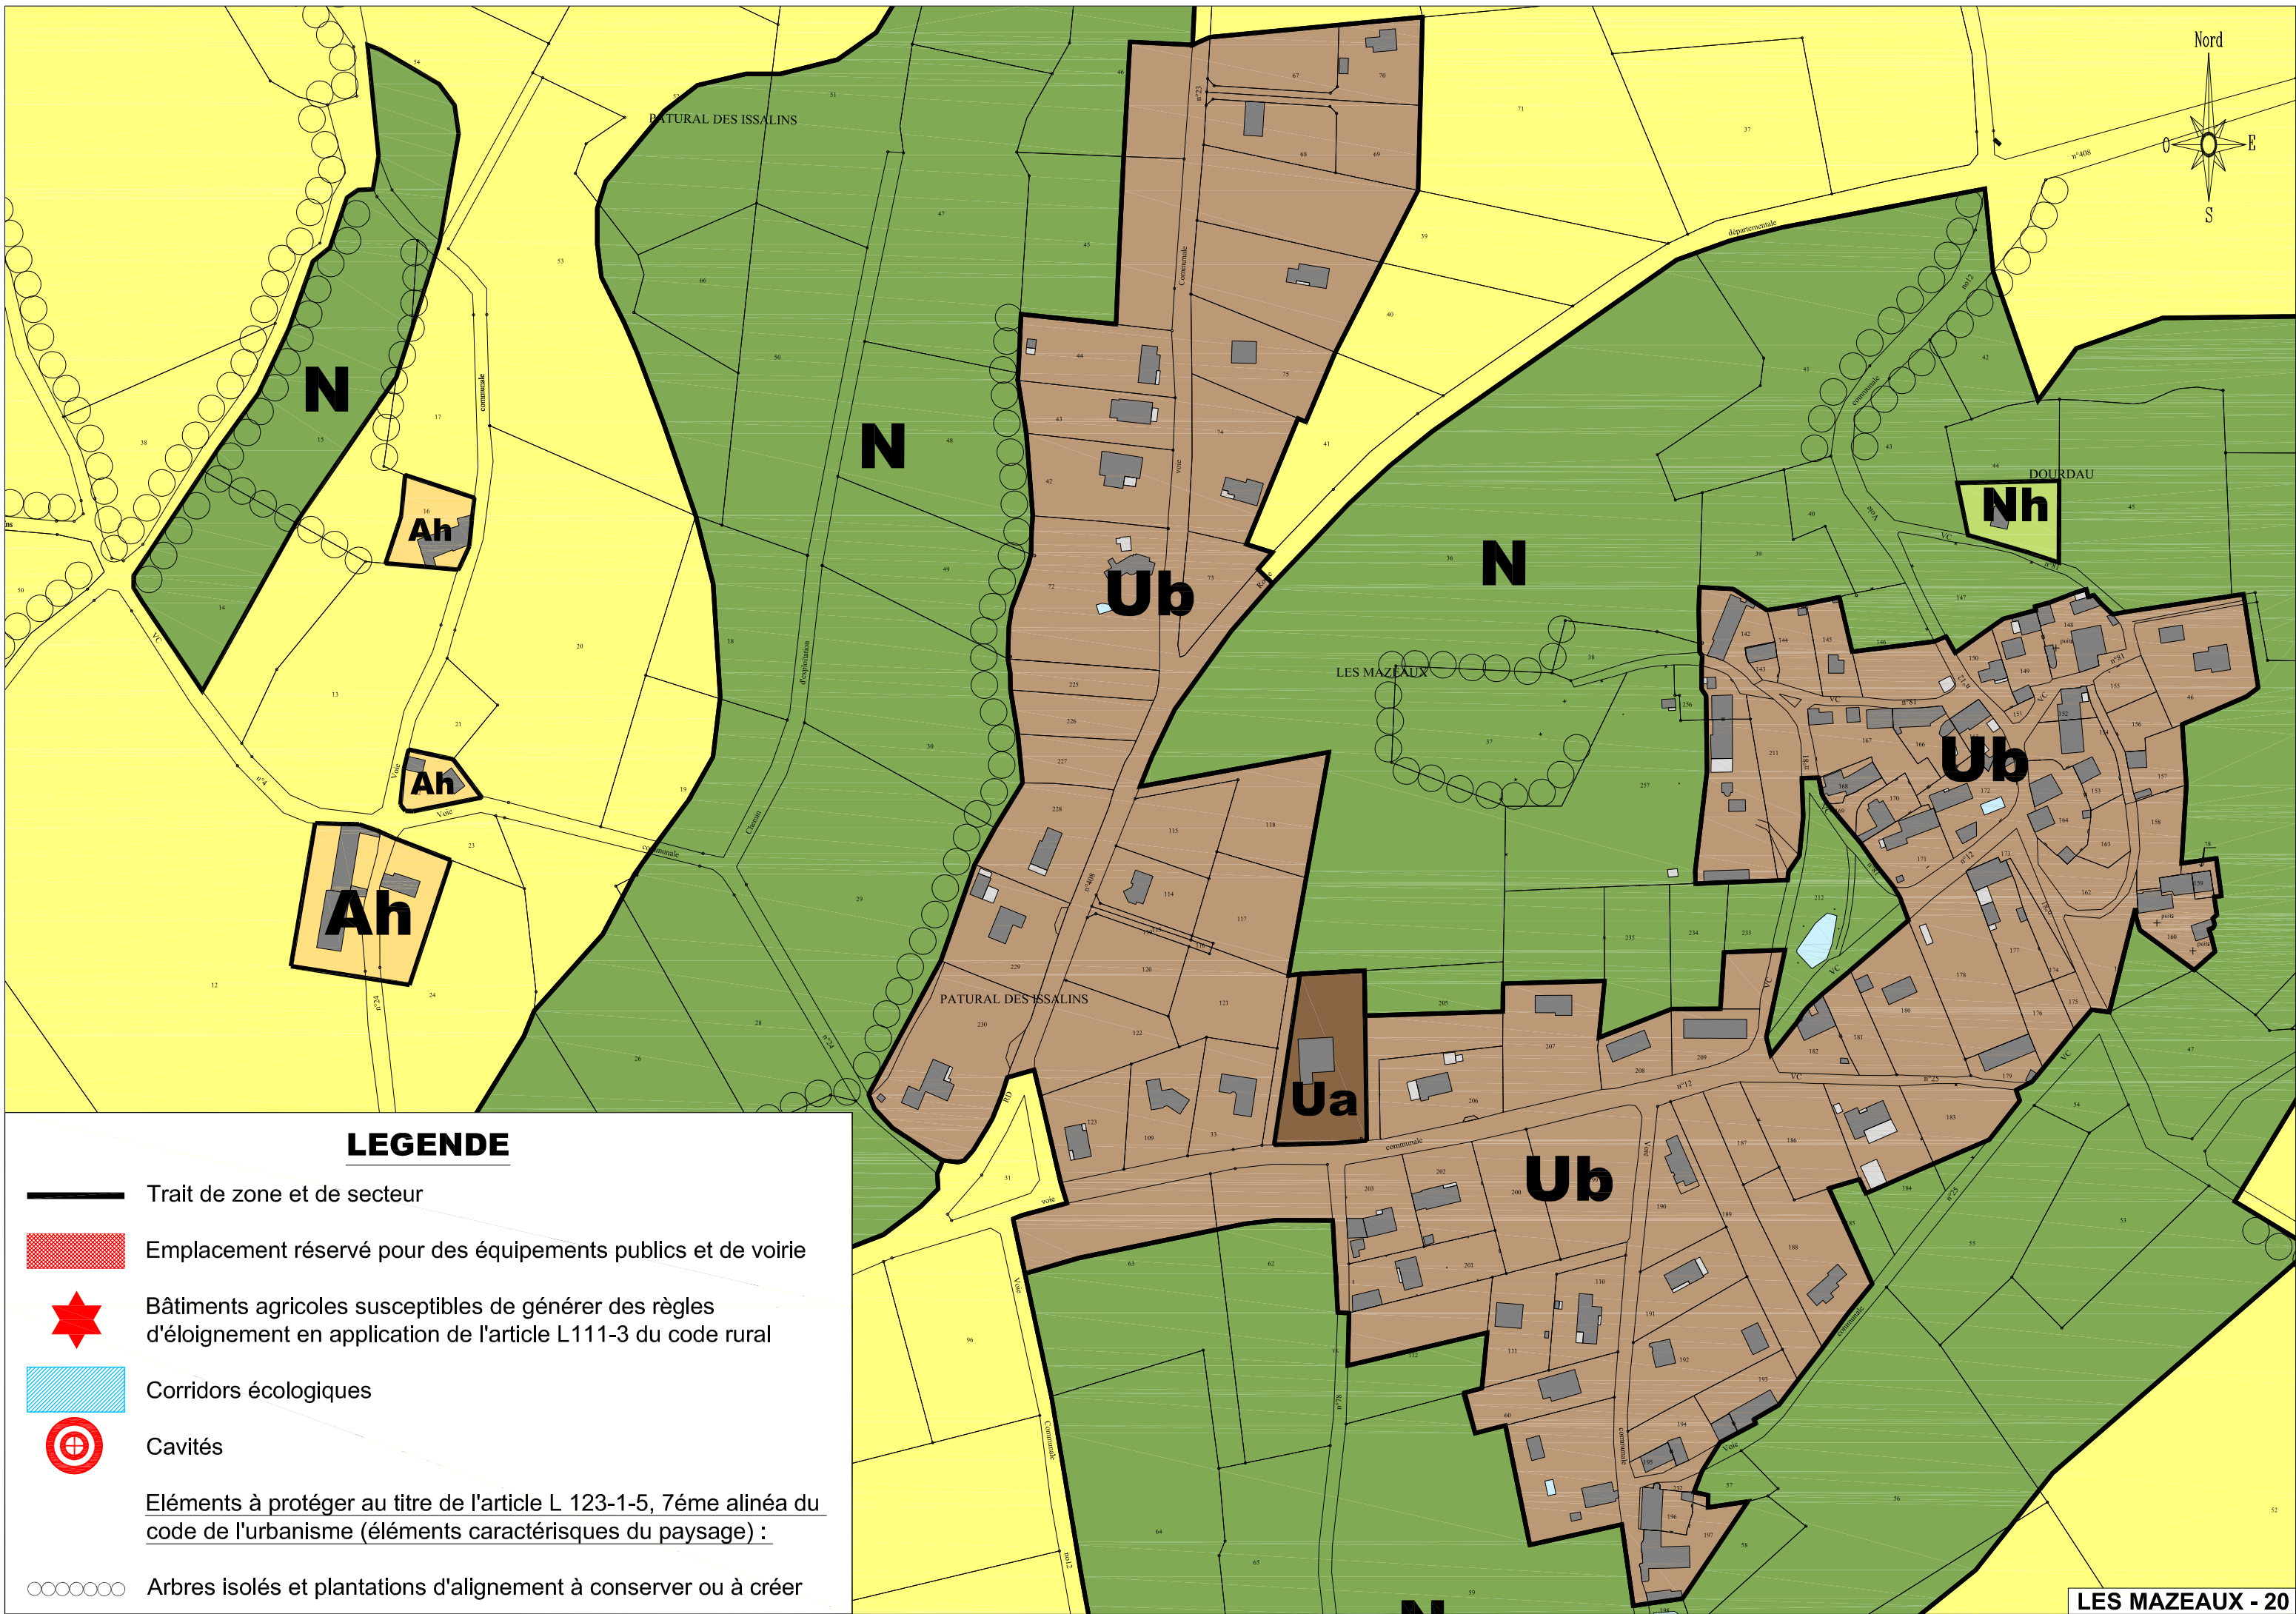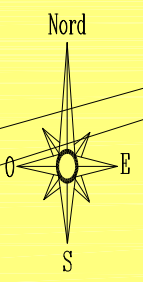


LEGENDE


-  Trait de zone et de secteur
-  Emplacement réservé pour des équipements publics et de voirie
-  Bâtiments agricoles susceptibles de générer des règles d'éloignement en application de l'article L111-3 du code rural
-  Corridors écologiques
-  Cavités
- Eléments à protéger au titre de l'article L 123-1-5, 7ème alinéa du code de l'urbanisme (éléments caractéristiques du paysage) :
-  Arbres isolés et plantations d'alignement à conserver ou à créer







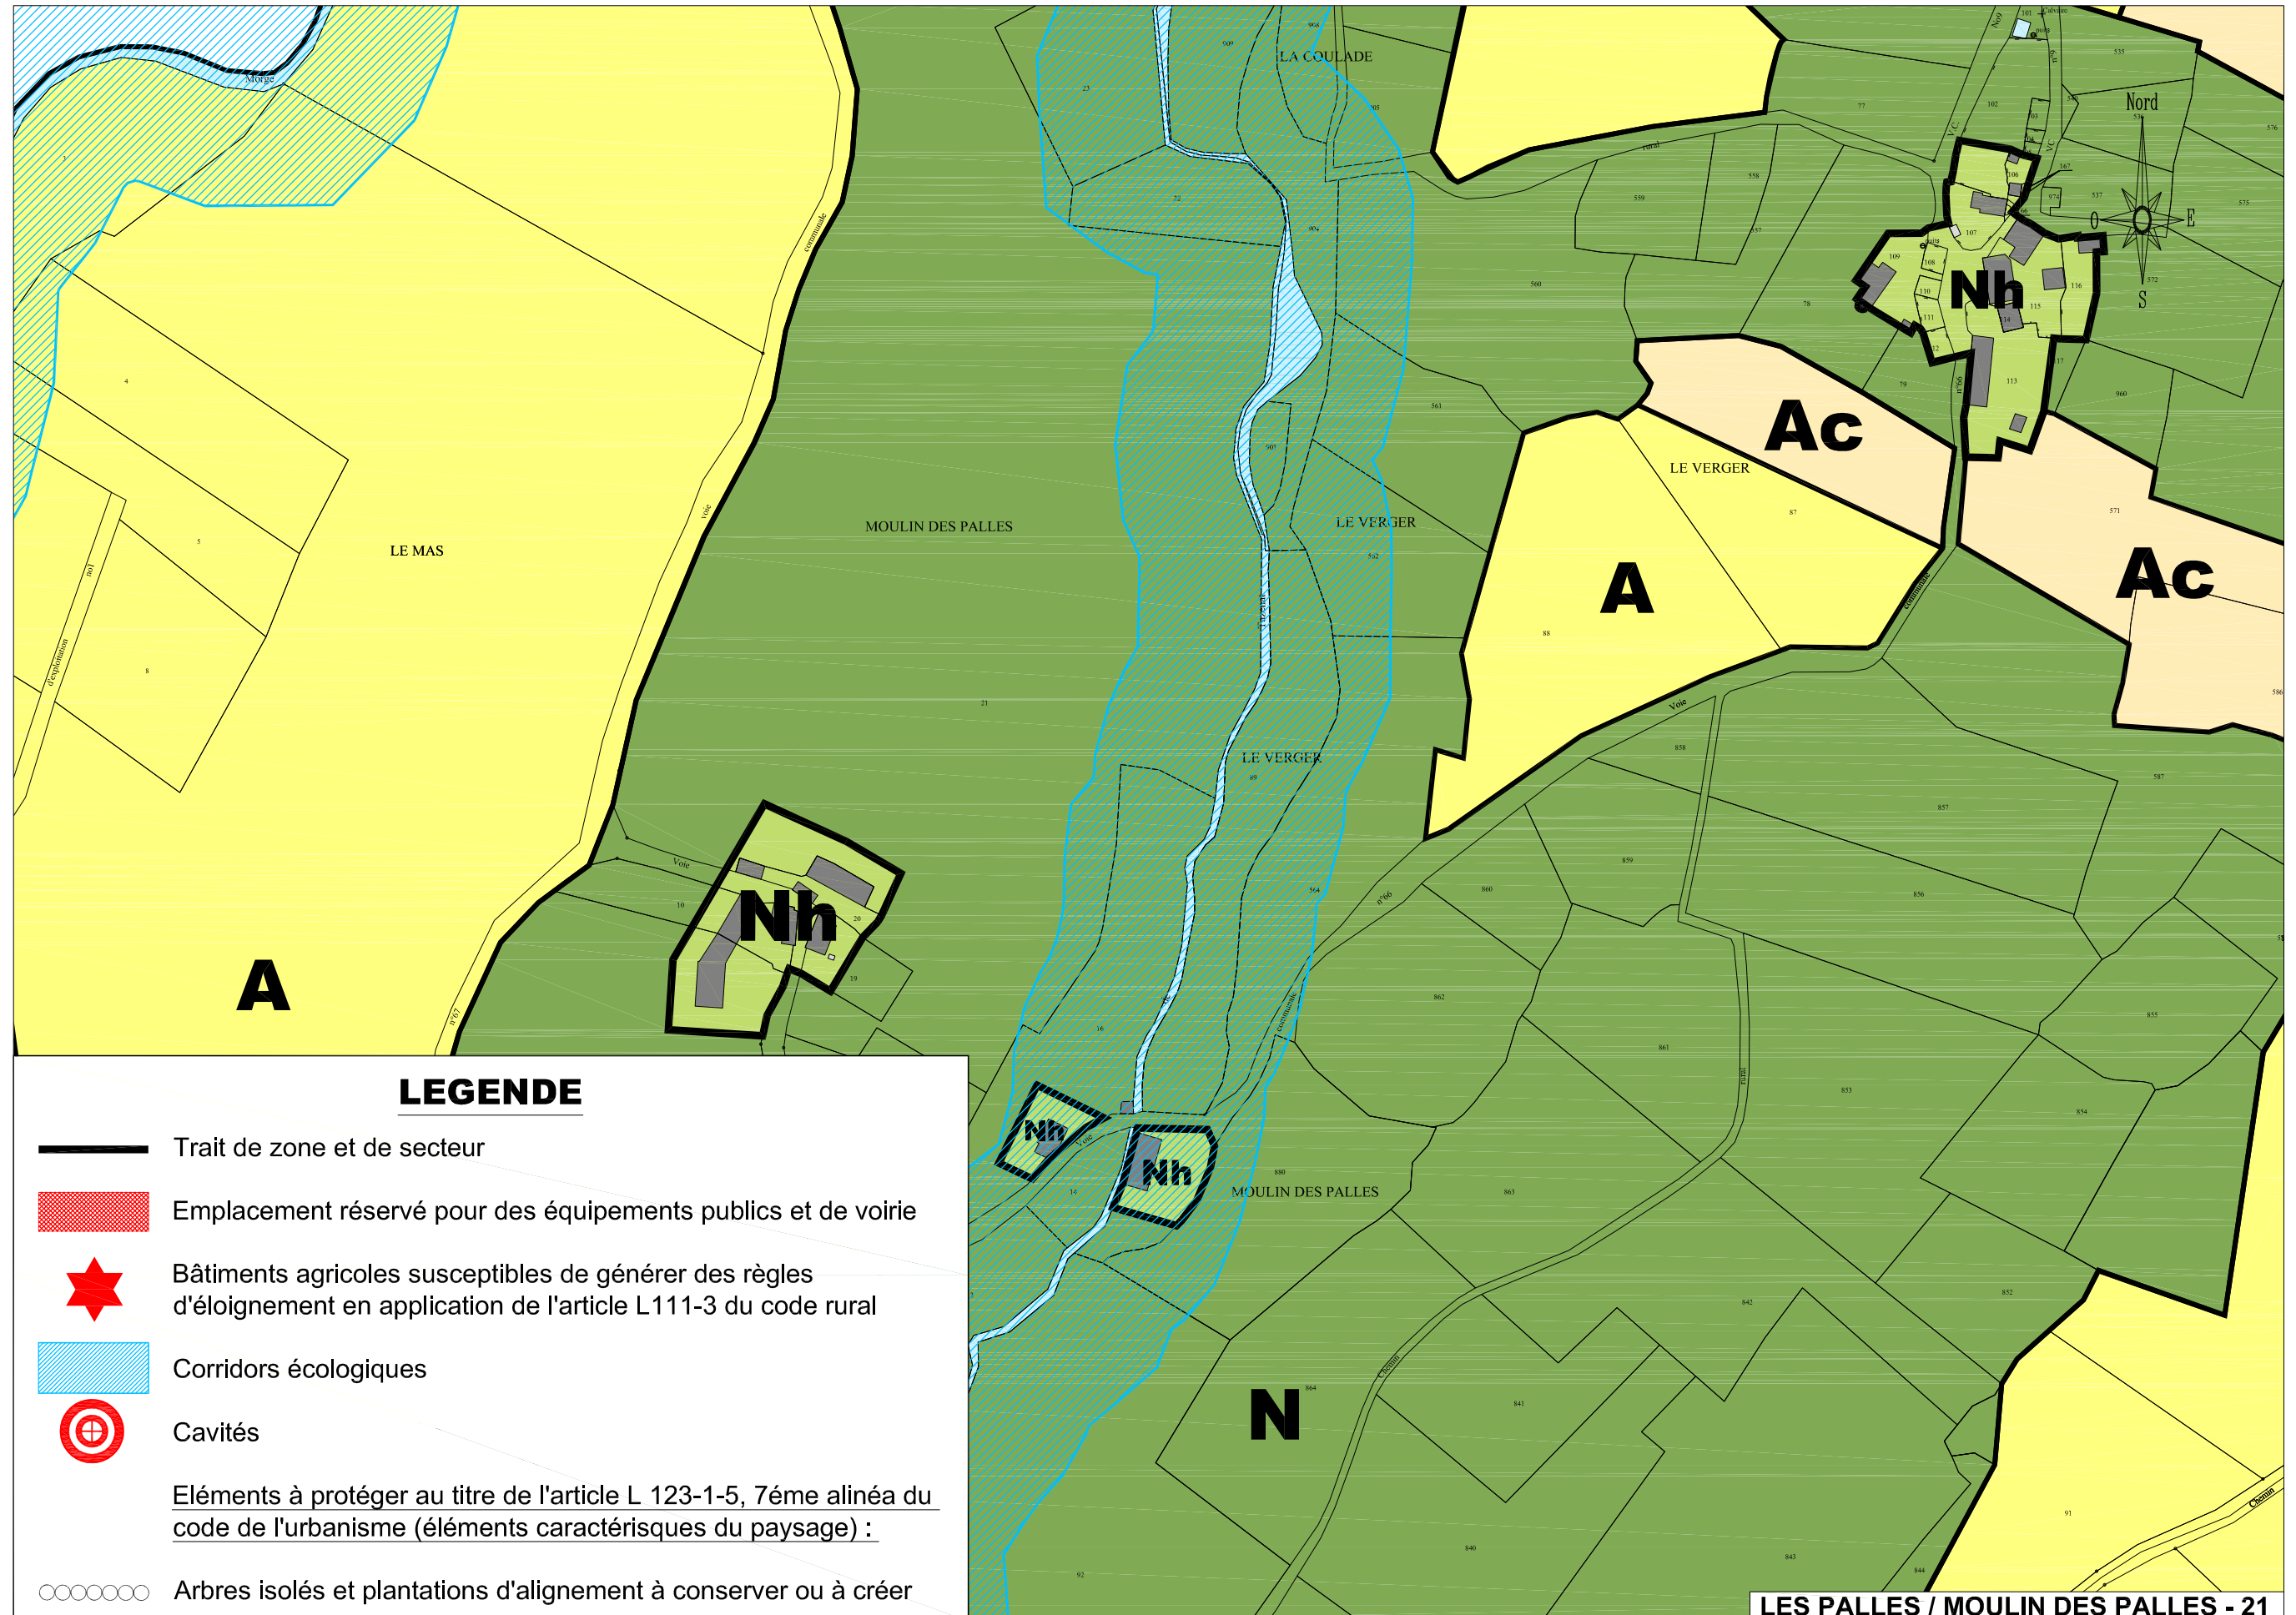

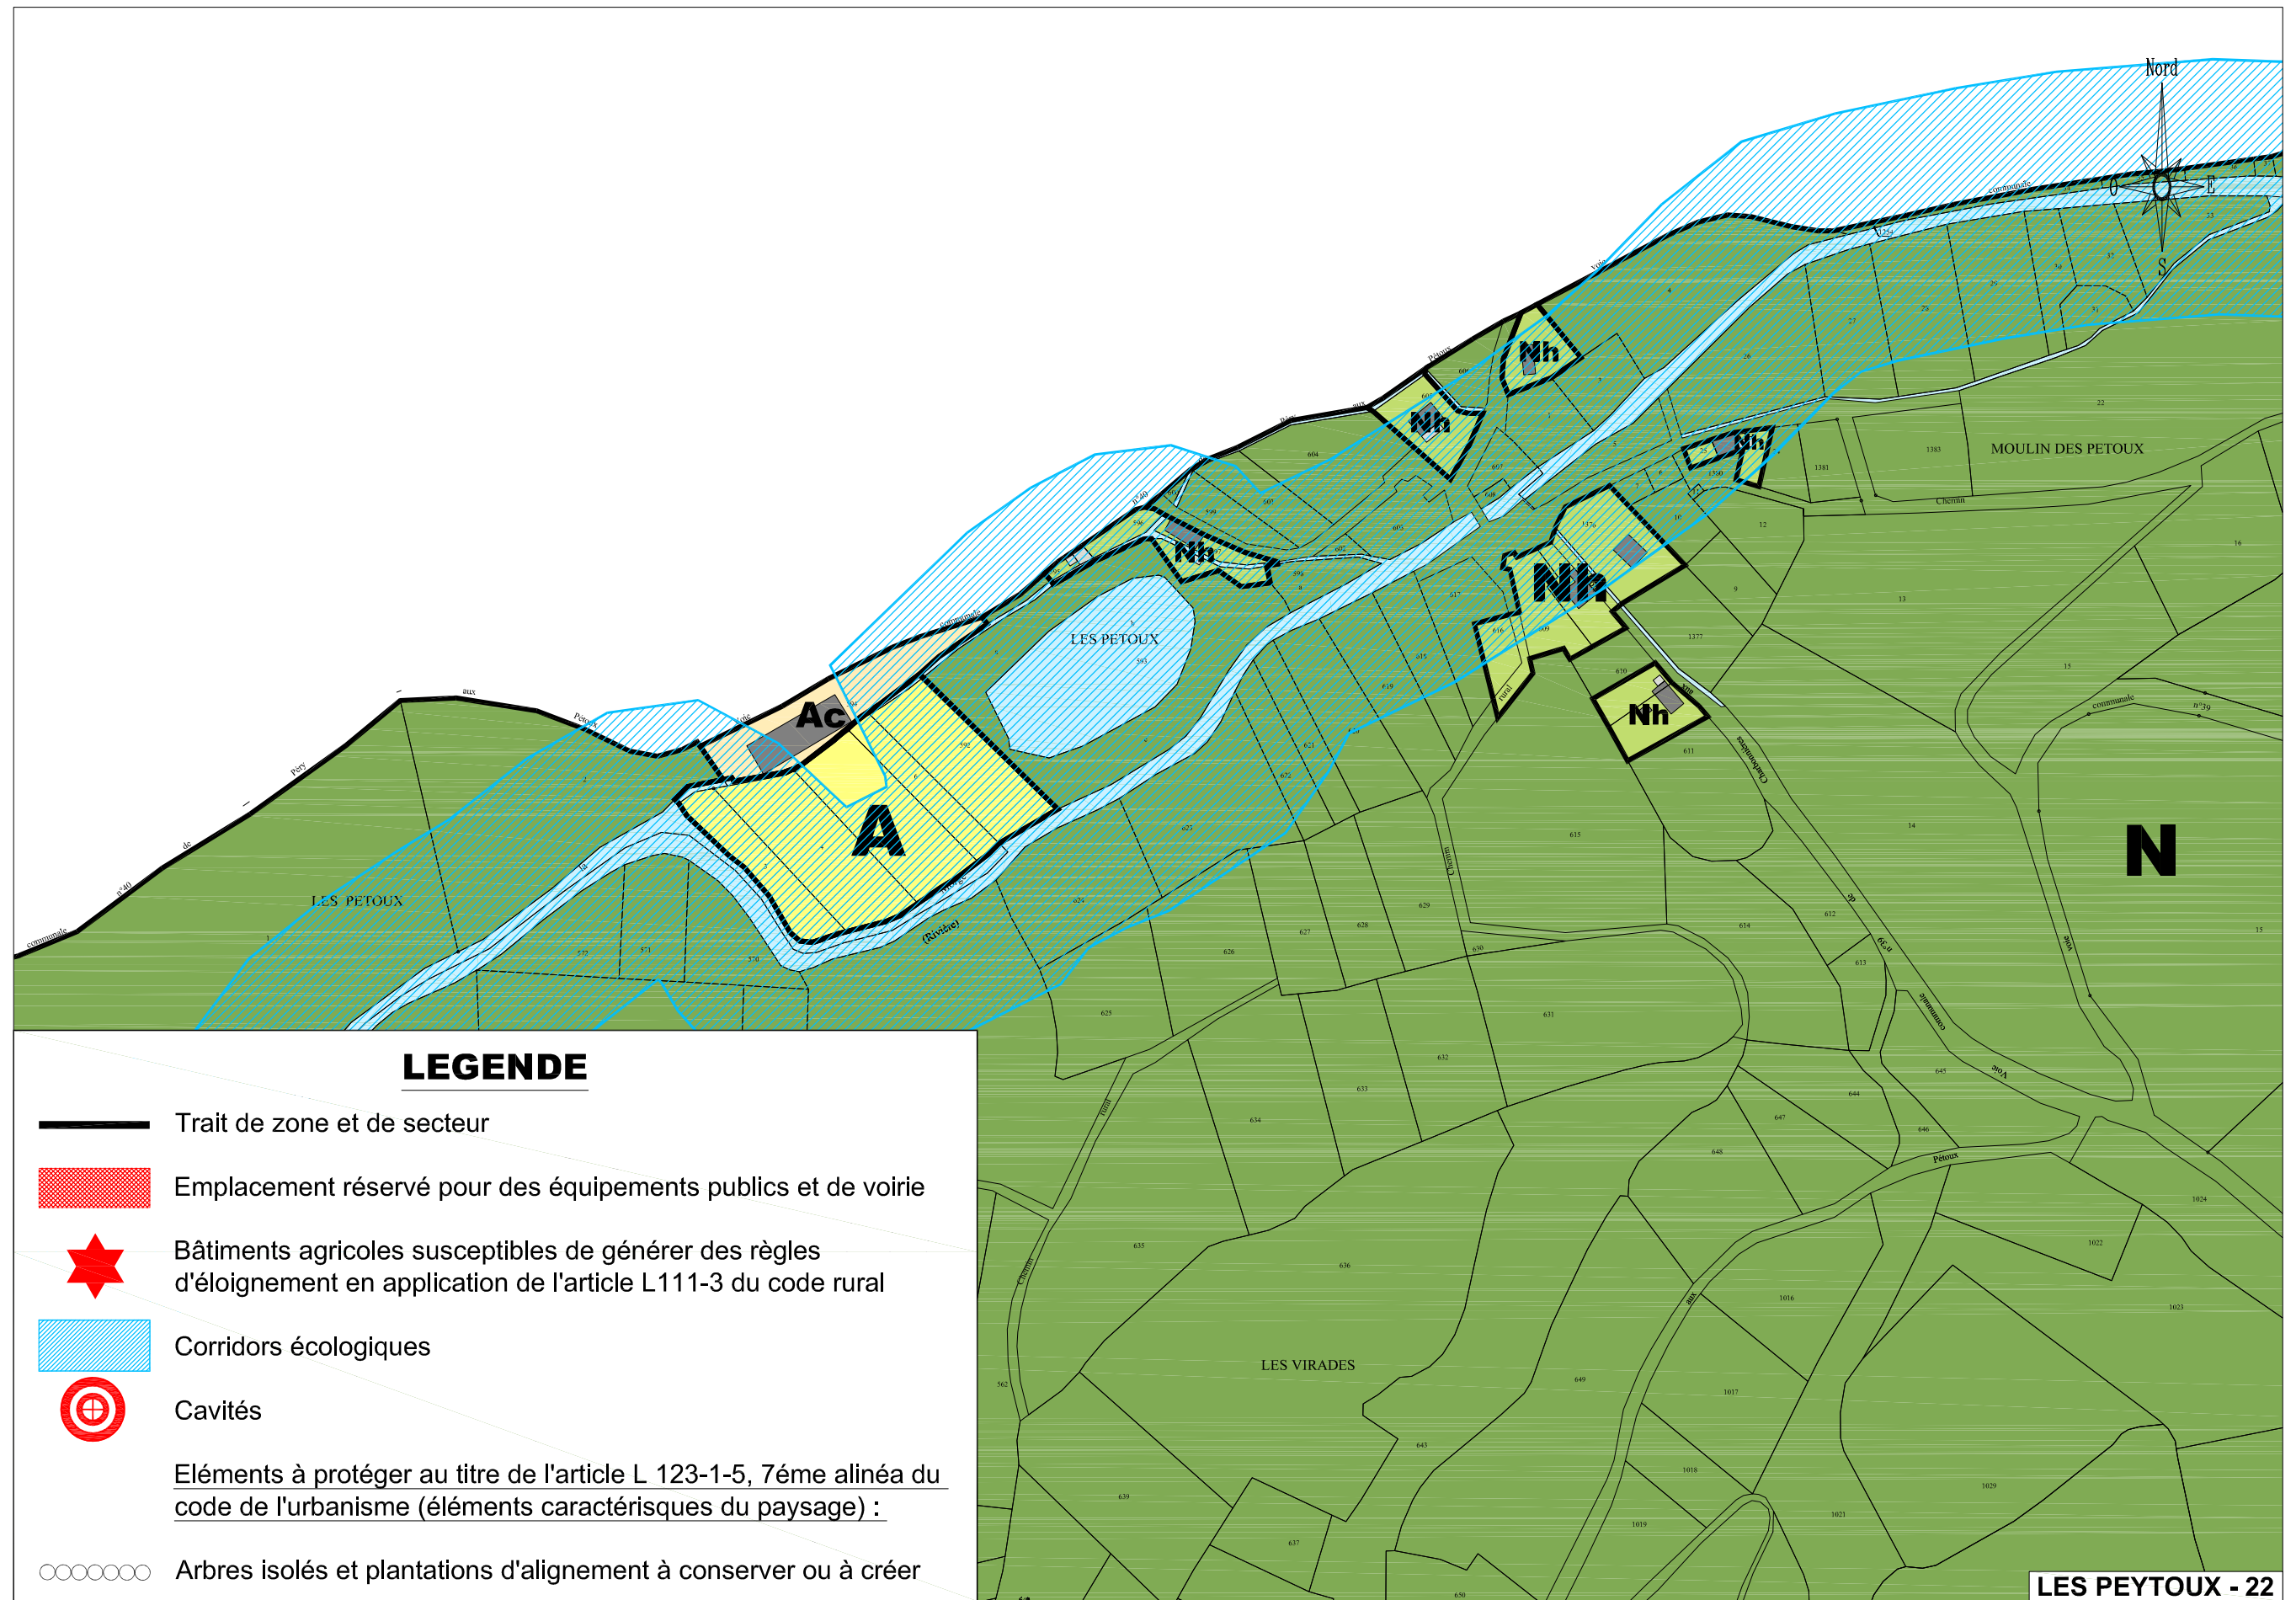LEGENDE


-  Trait de zone et de secteur
-  Emplacement réservé pour des équipements publics et de voirie
-  Bâtiments agricoles susceptibles de générer des règles d'éloignement en application de l'article L111-3 du code rural
-  Corridors écologiques
-  Cavités
- Eléments à protéger au titre de l'article L 123-1-5, 7ème alinéa du code de l'urbanisme (éléments caractéristiques du paysage) :
-  Arbres isolés et plantations d'alignement à conserver ou à créer









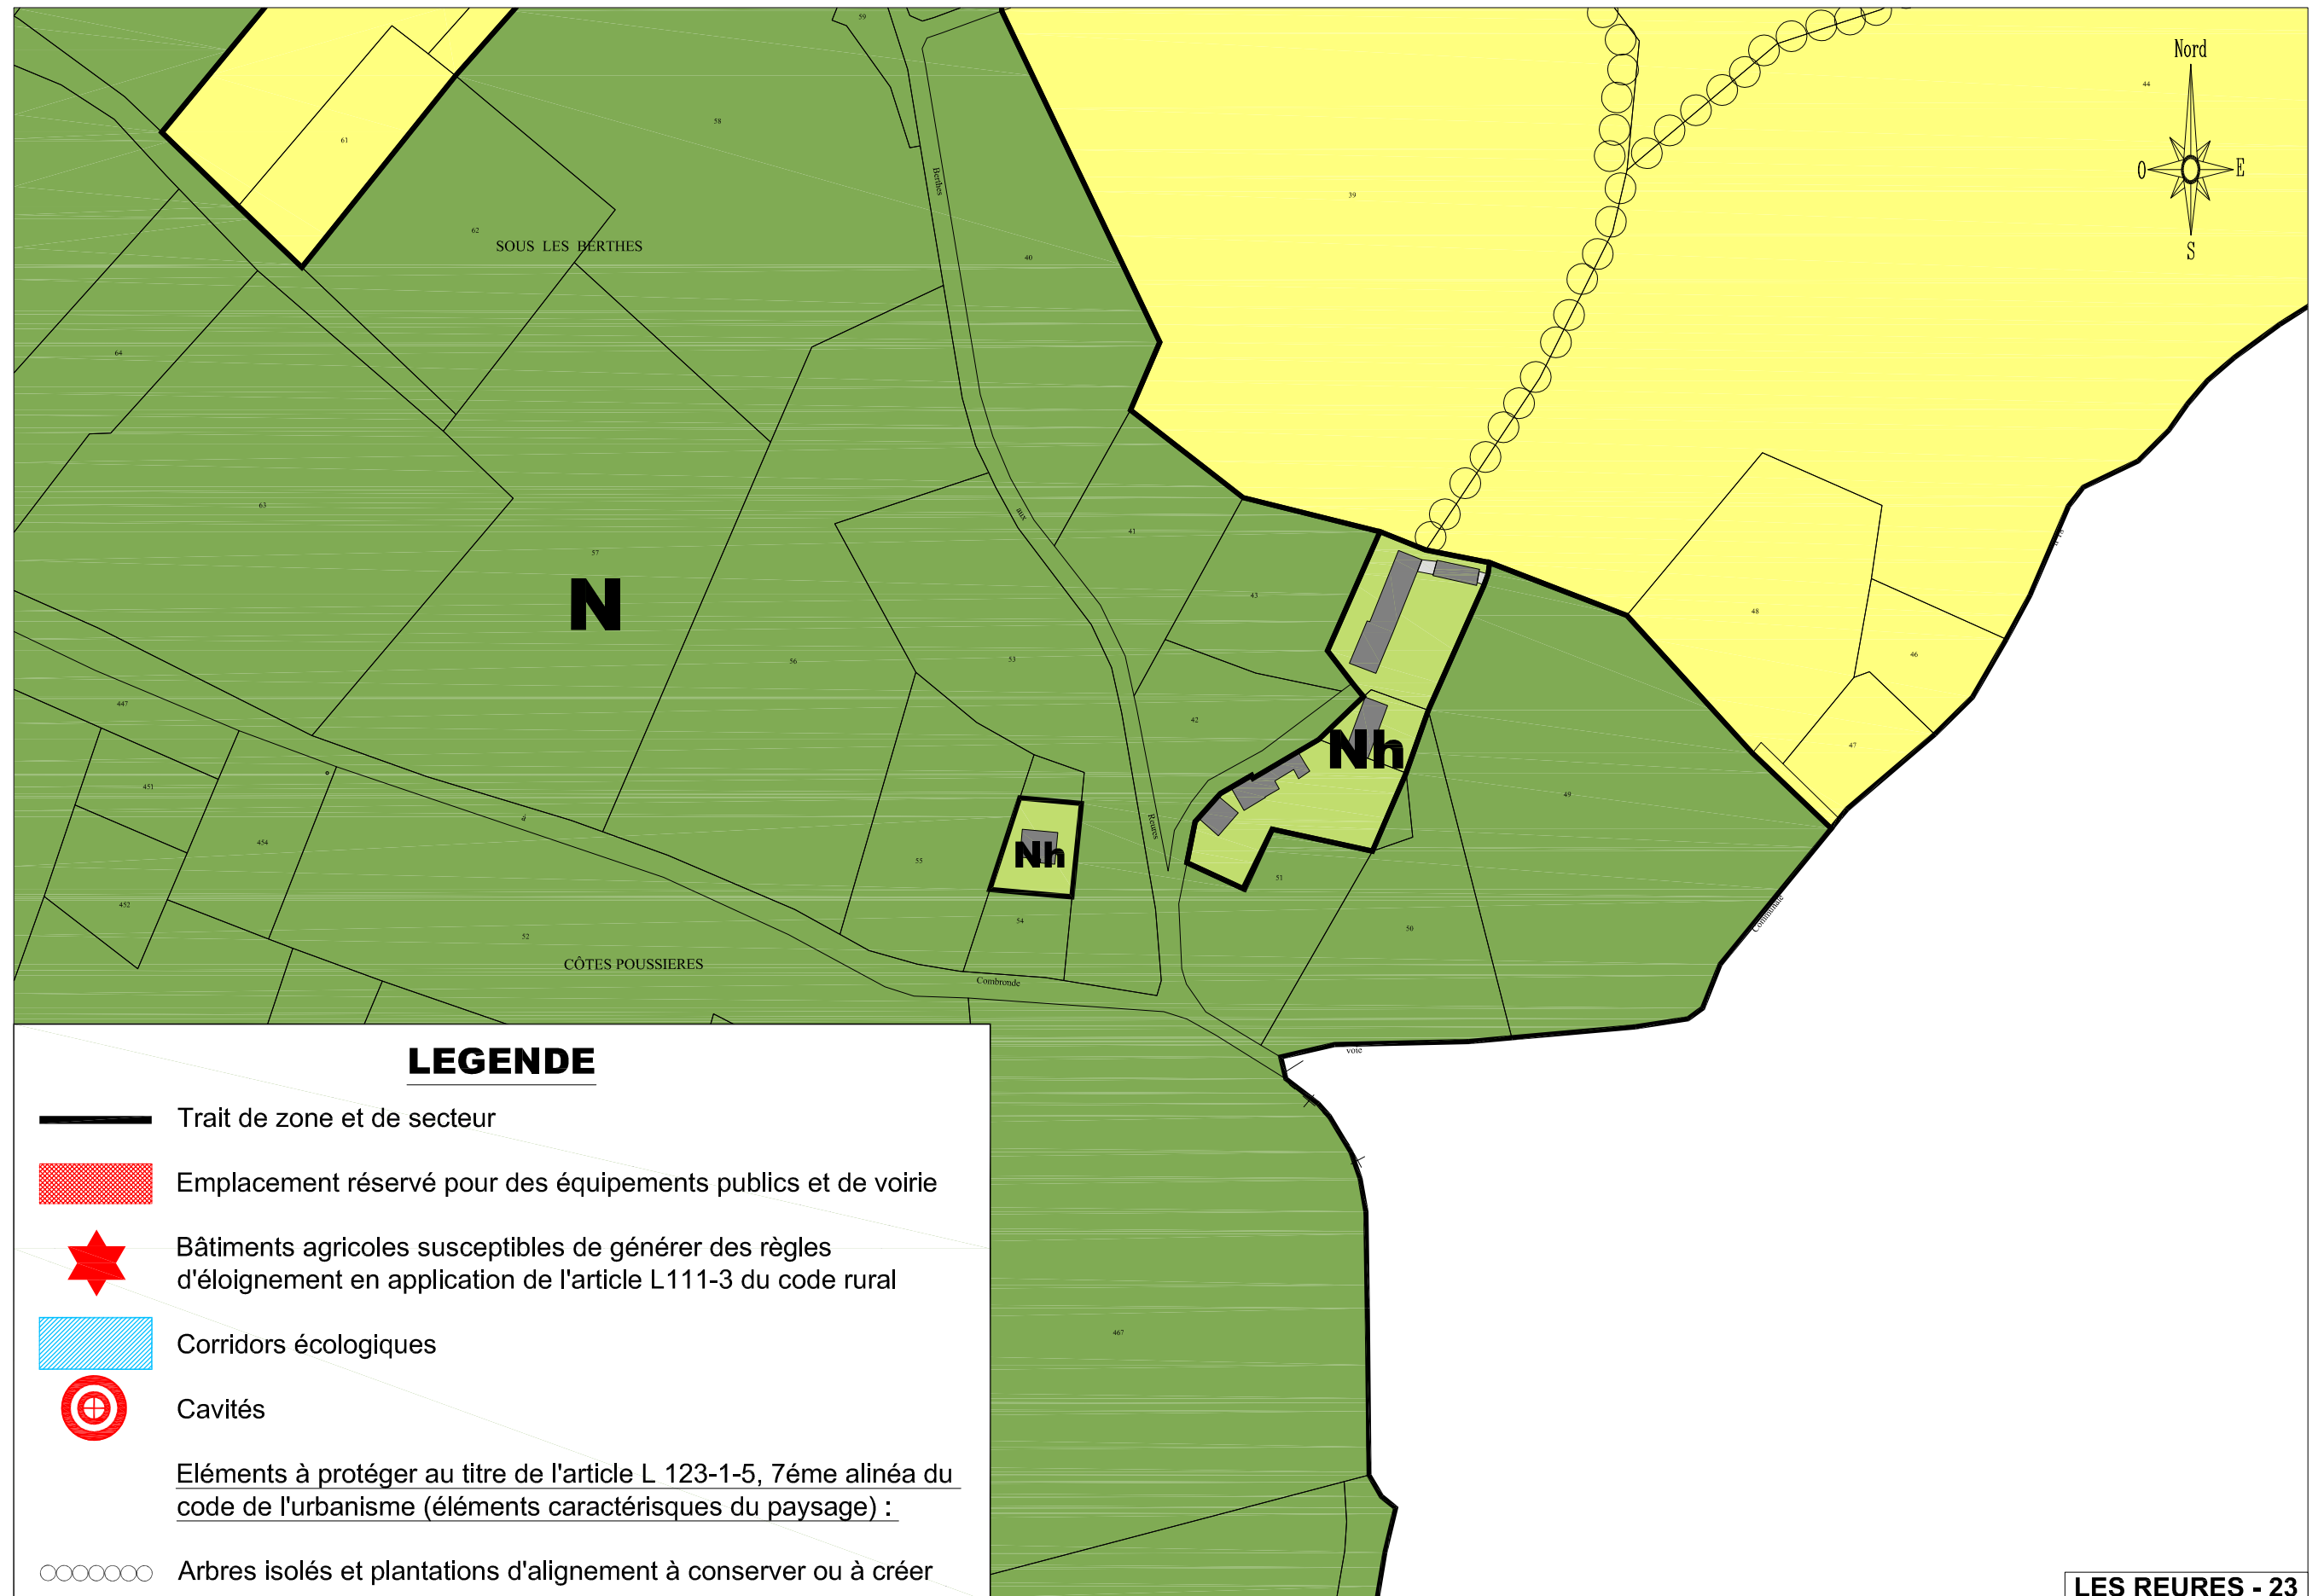


LEGENDE

-  Trait de zone et de secteur
-  Emplacement réservé pour des équipements publics et de voirie
-  Bâtiments agricoles susceptibles de générer des règles d'éloignement en application de l'article L111-3 du code rural
-  Corridors écologiques
-  Cavités
- Eléments à protéger au titre de l'article L 123-1-5, 7ème alinéa du code de l'urbanisme (éléments caractéristiques du paysage) :
-  Arbres isolés et plantations d'alignement à conserver ou à créer


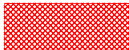




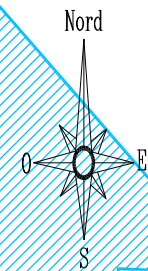


LEGENDE


-  Trait de zone et de secteur
-  Emplacement réservé pour des équipements publics et de voirie
-  Bâtiments agricoles susceptibles de générer des règles d'éloignement en application de l'article L111-3 du code rural
-  Corridors écologiques
-  Cavités
- Éléments à protéger au titre de l'article L 123-1-5, 7ème alinéa du code de l'urbanisme (éléments caractéristiques du paysage) :
-  Arbres isolés et plantations d'alignement à conserver ou à créer







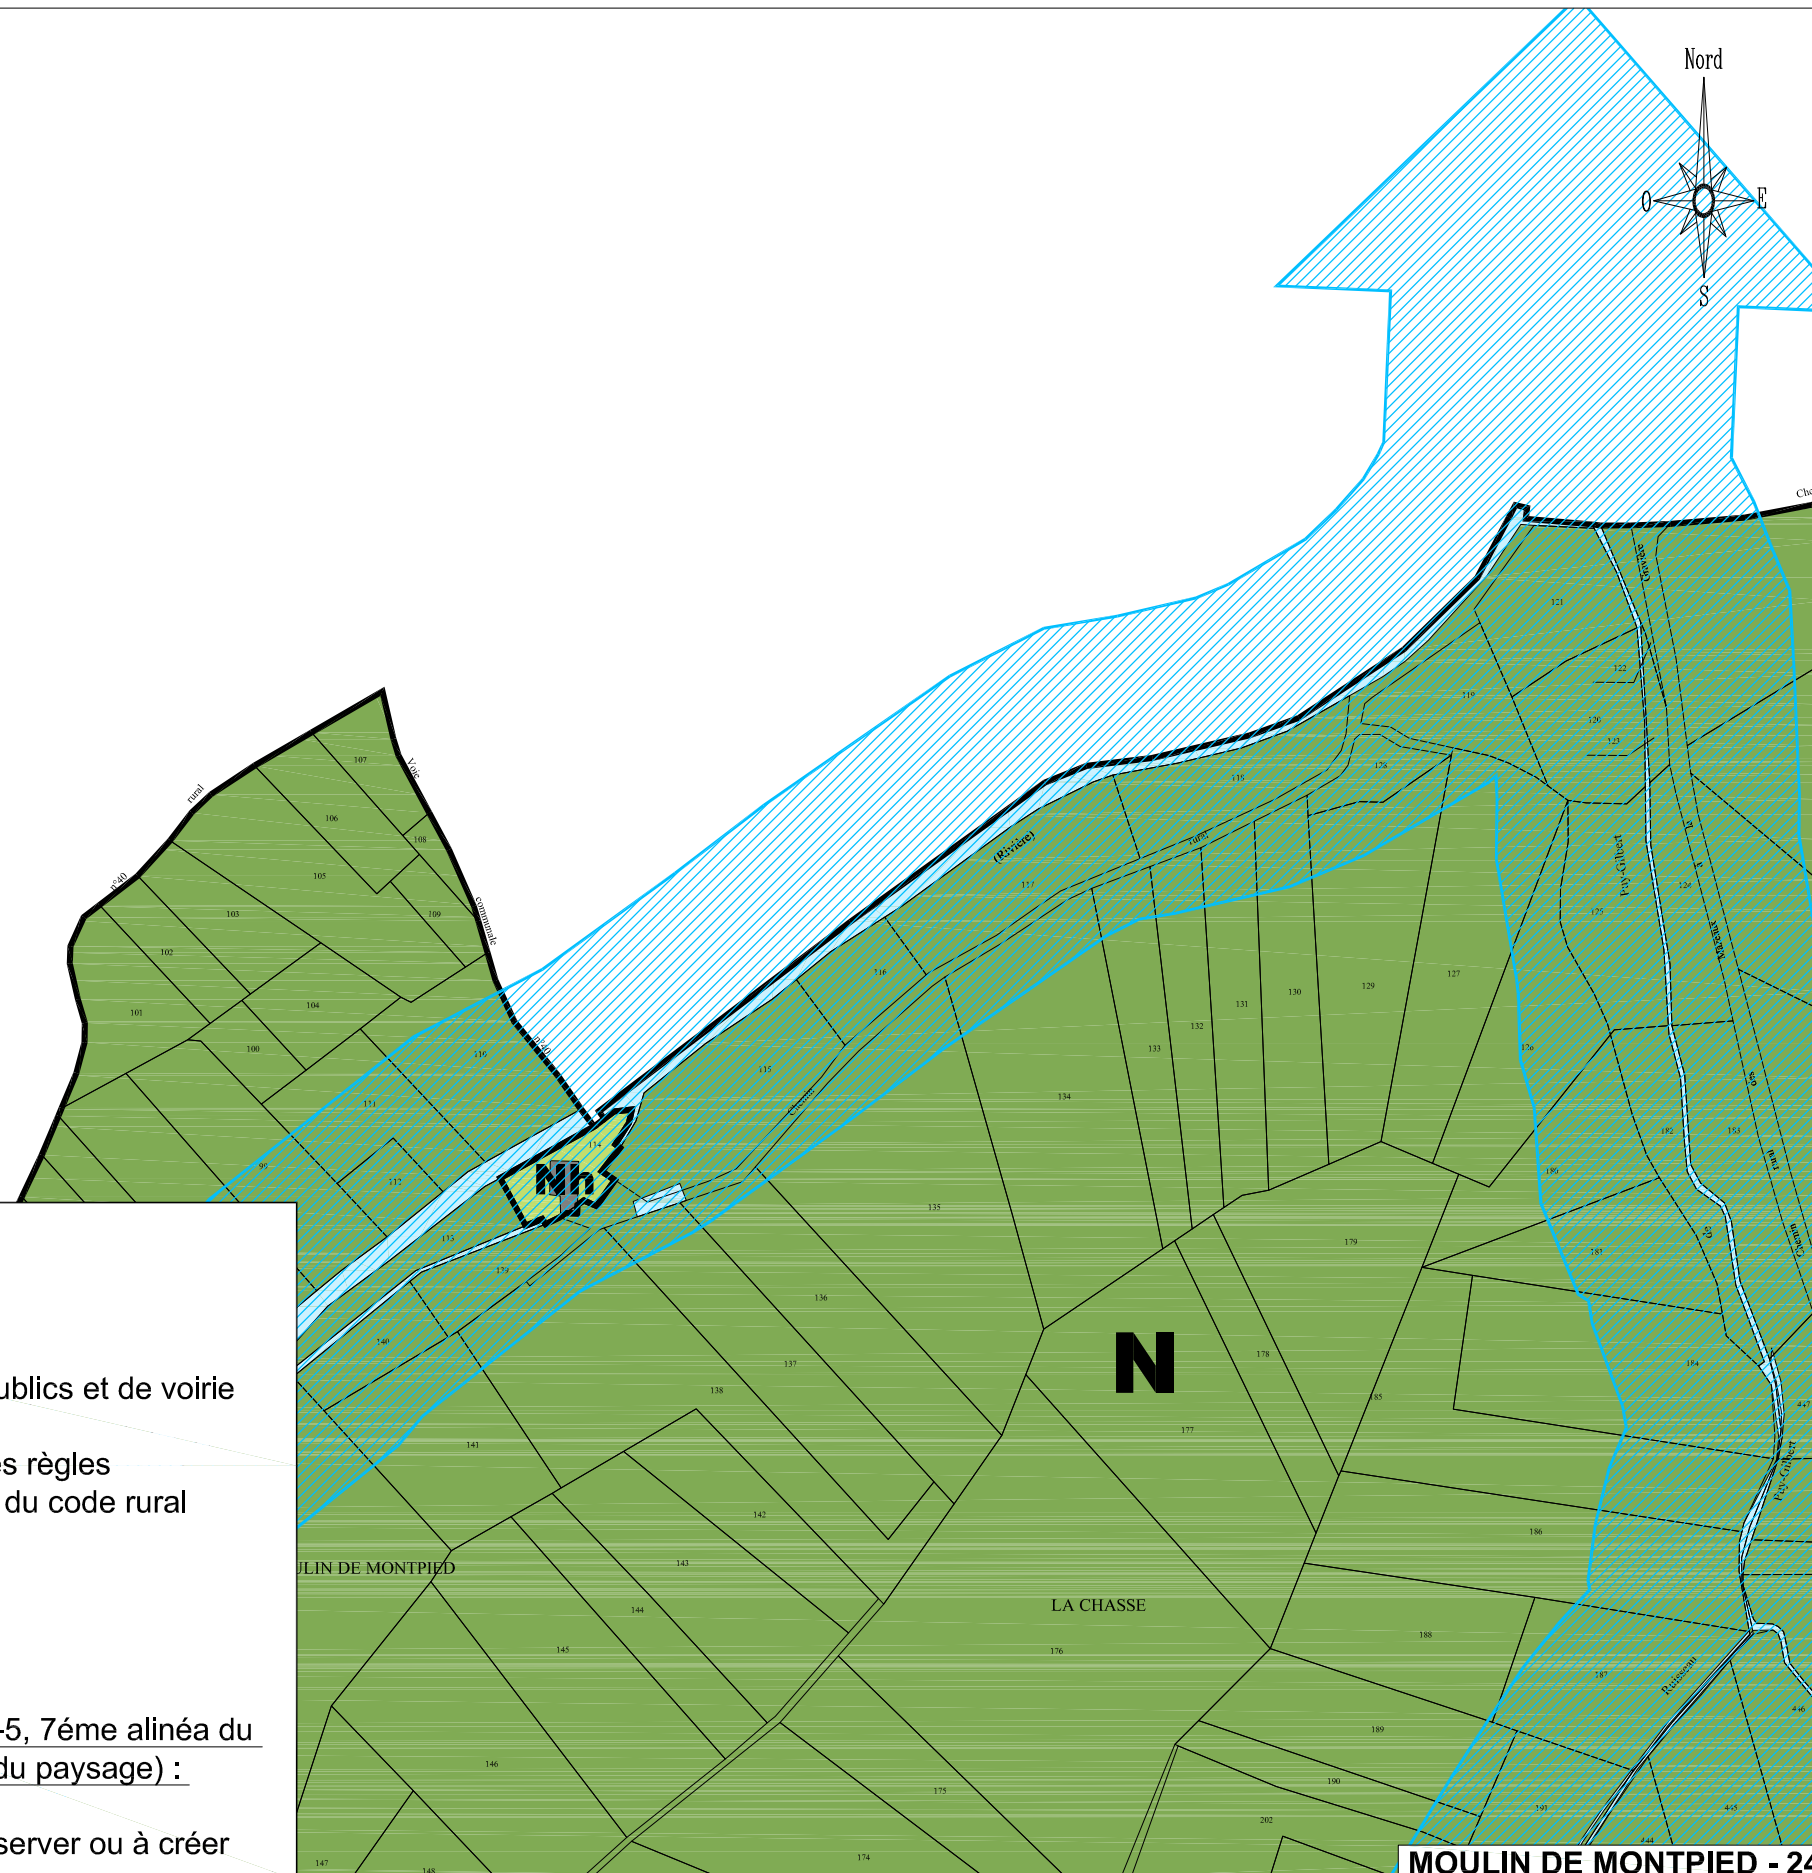

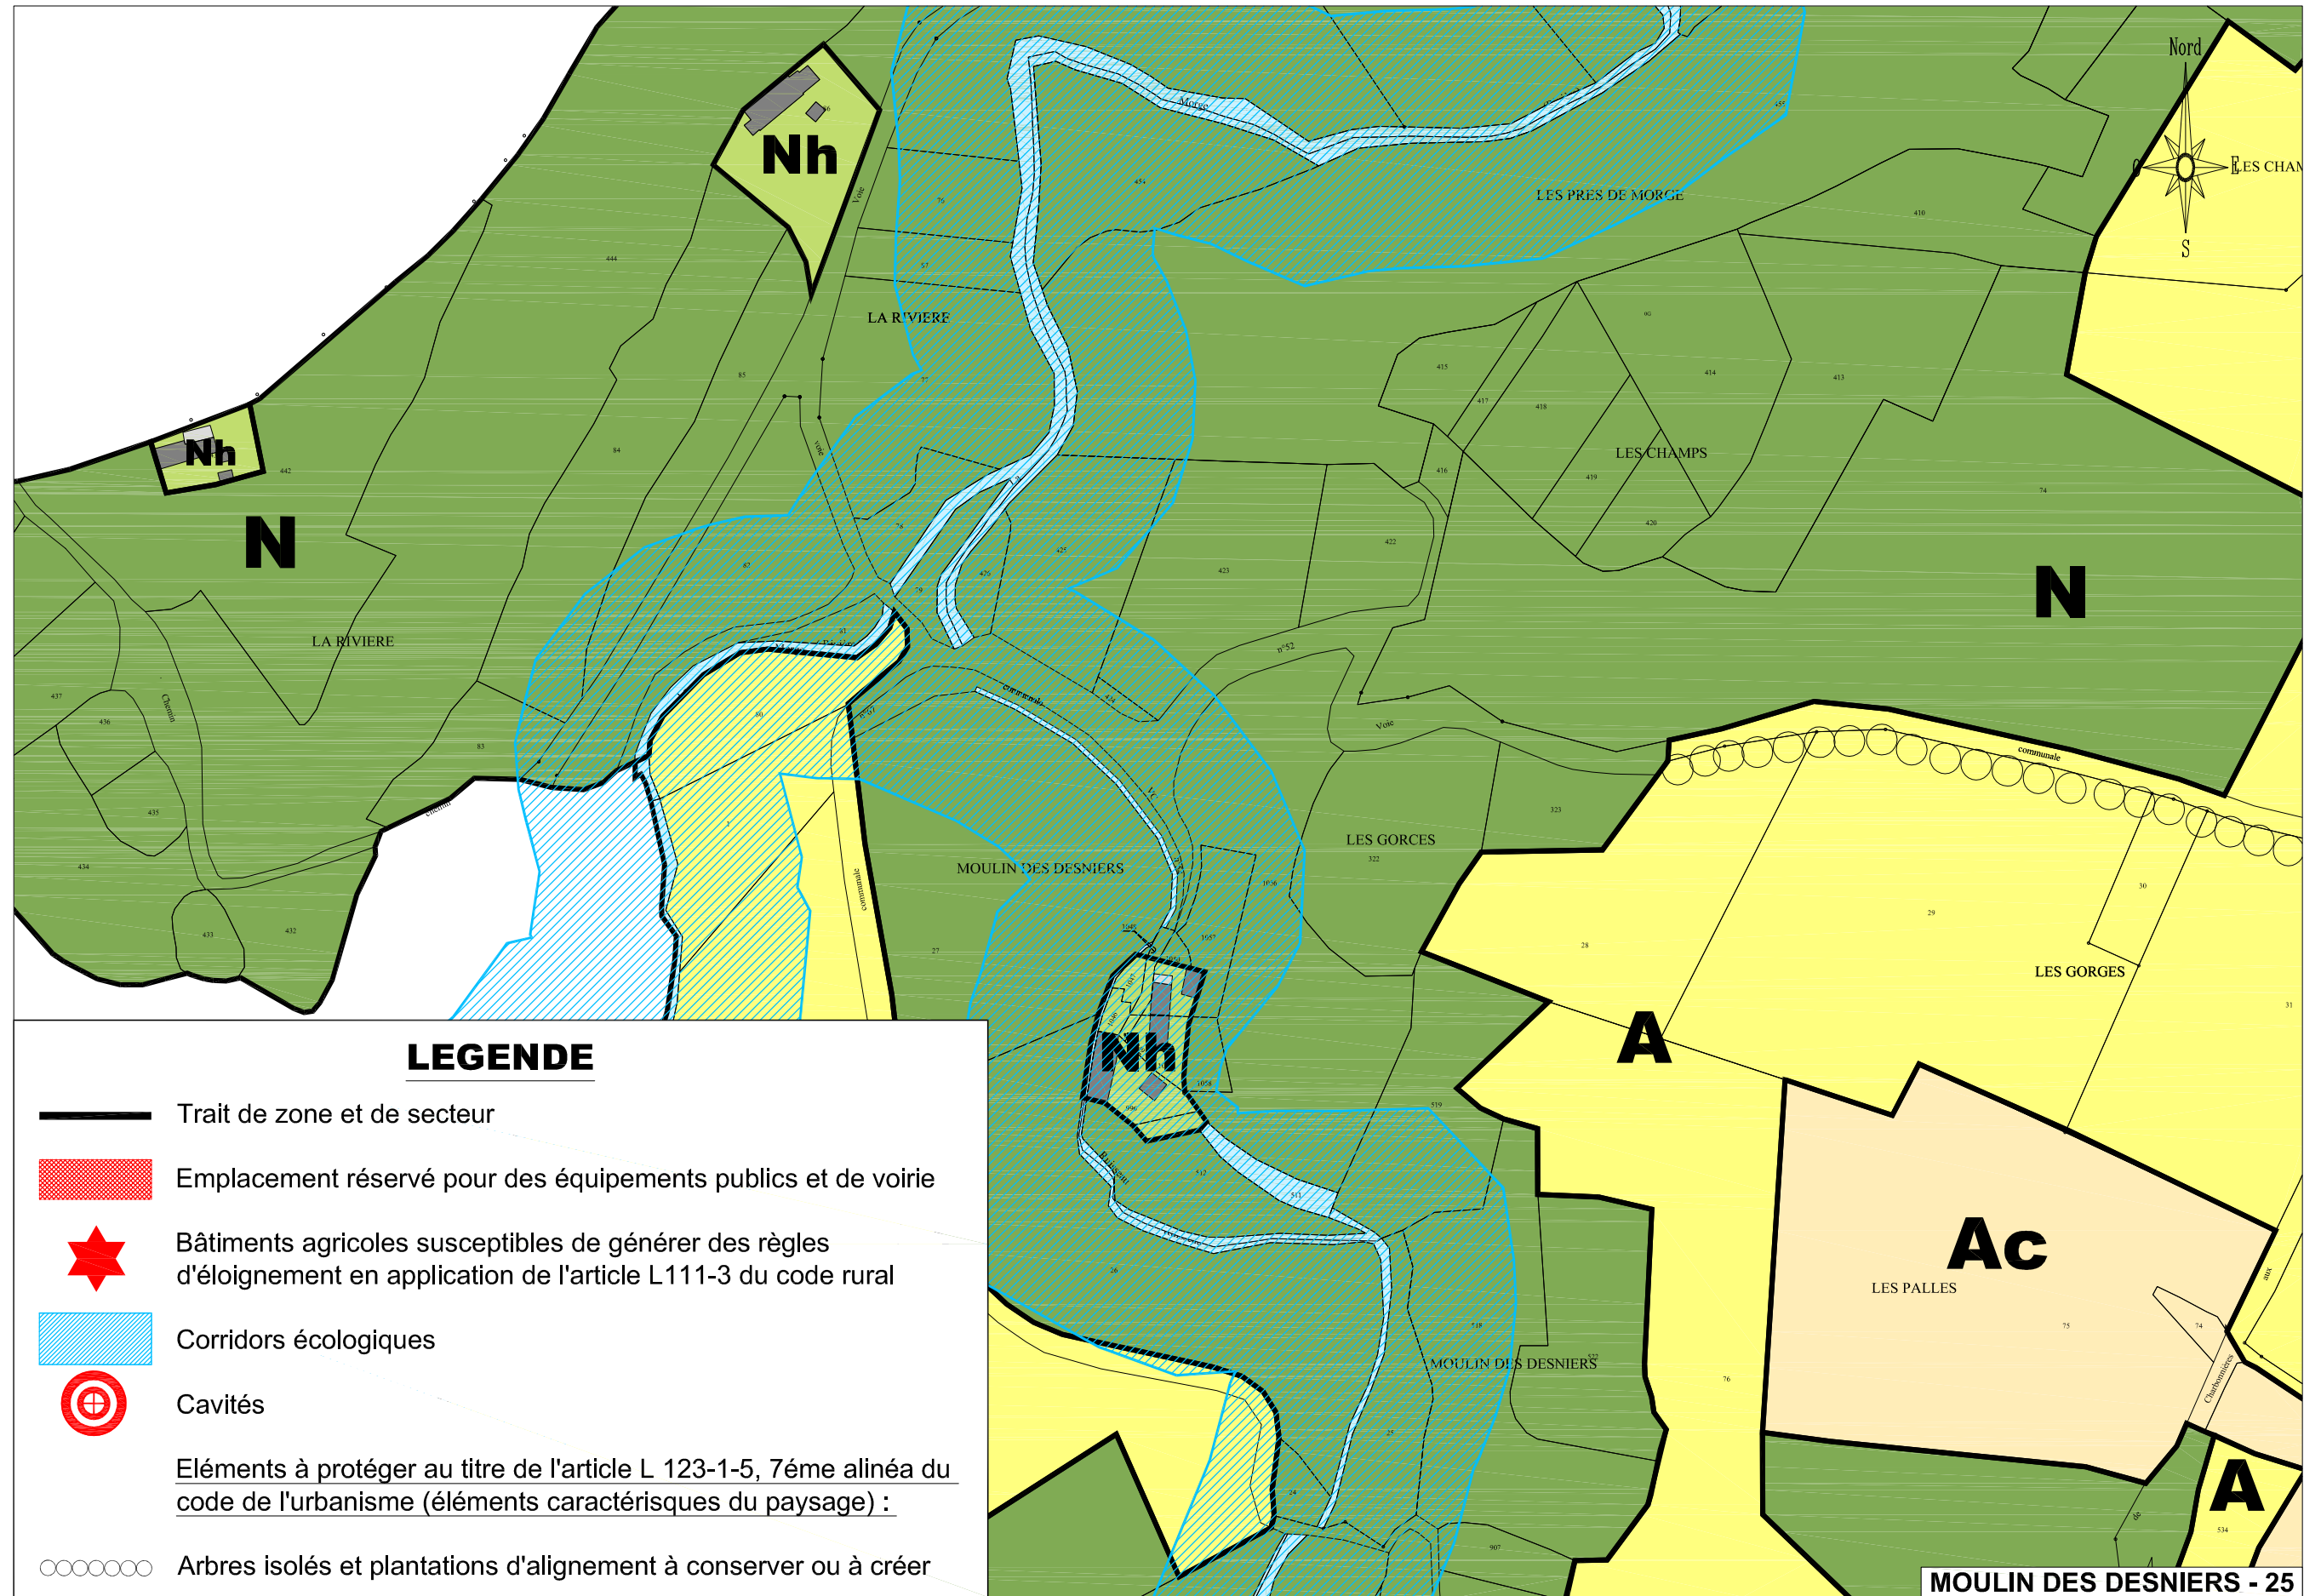LEGENDE


-  Trait de zone et de secteur
-  Emplacement réservé pour des équipements publics et de voirie
-  Bâtiments agricoles susceptibles de générer des règles d'éloignement en application de l'article L111-3 du code rural
-  Corridors écologiques
-  Cavités
- Eléments à protéger au titre de l'article L 123-1-5, 7ème alinéa du code de l'urbanisme (éléments caractéristiques du paysage) :
-  Arbres isolés et plantations d'alignement à conserver ou à créer







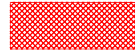


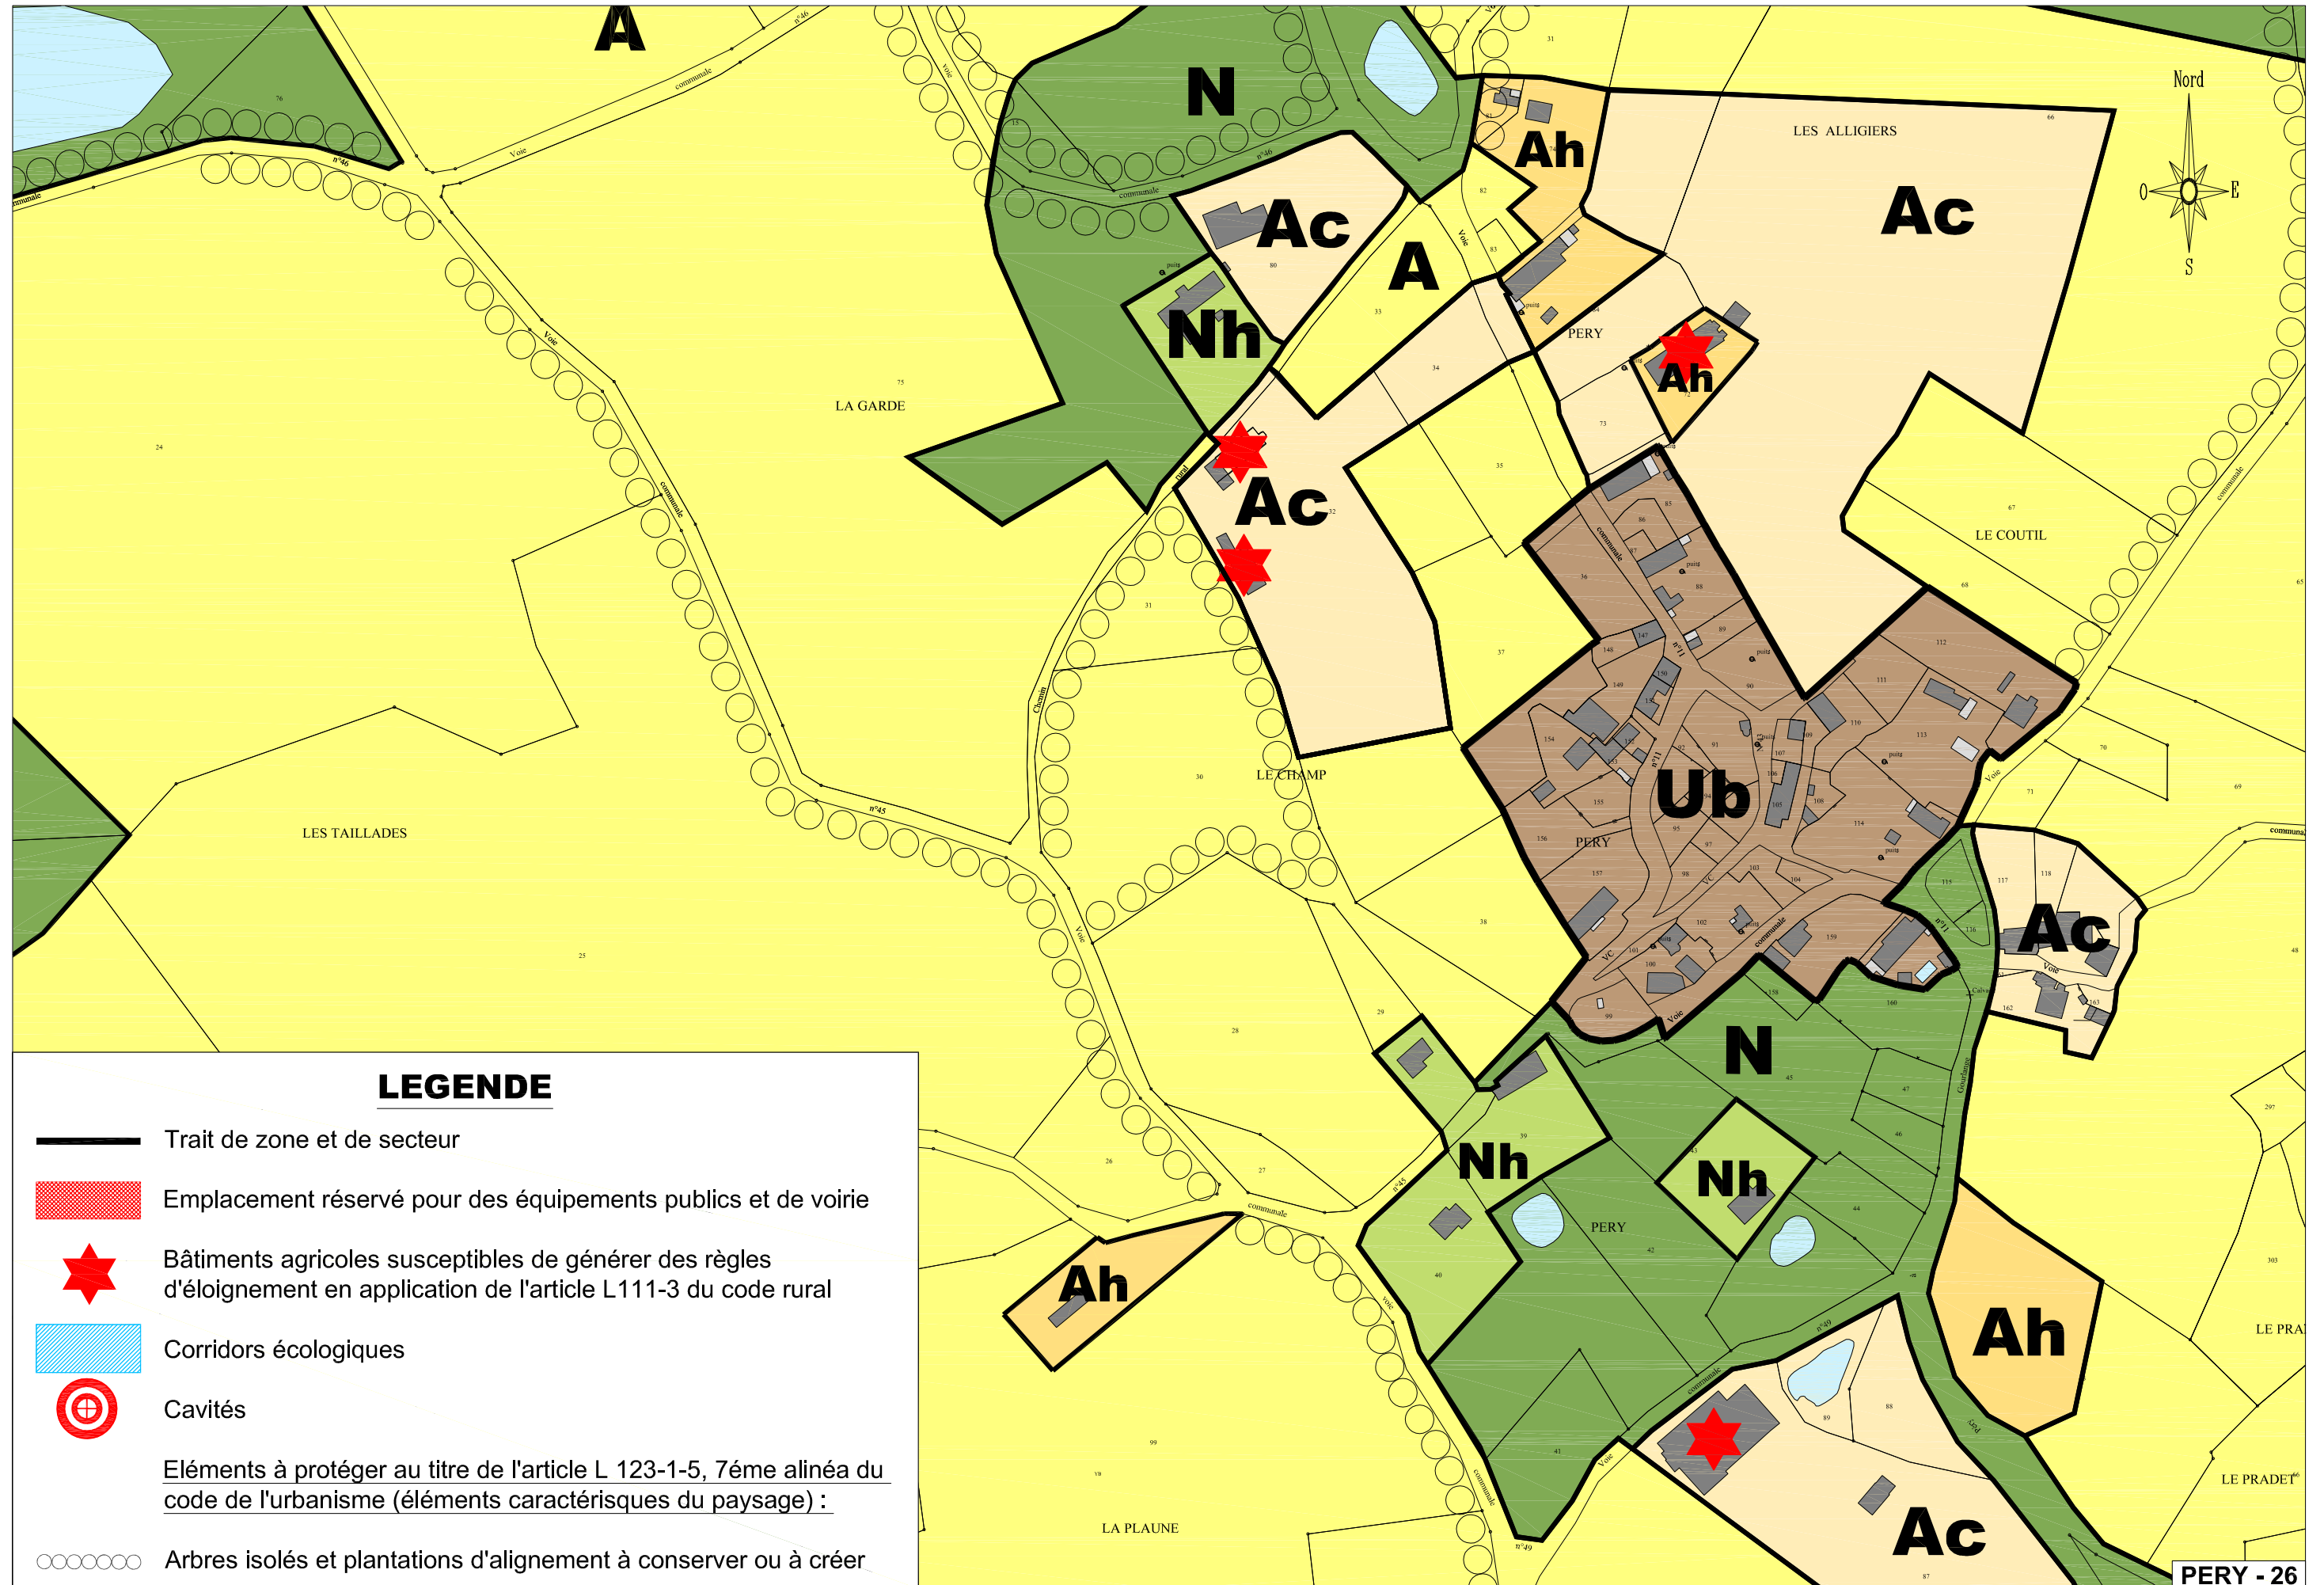

LEGENDE

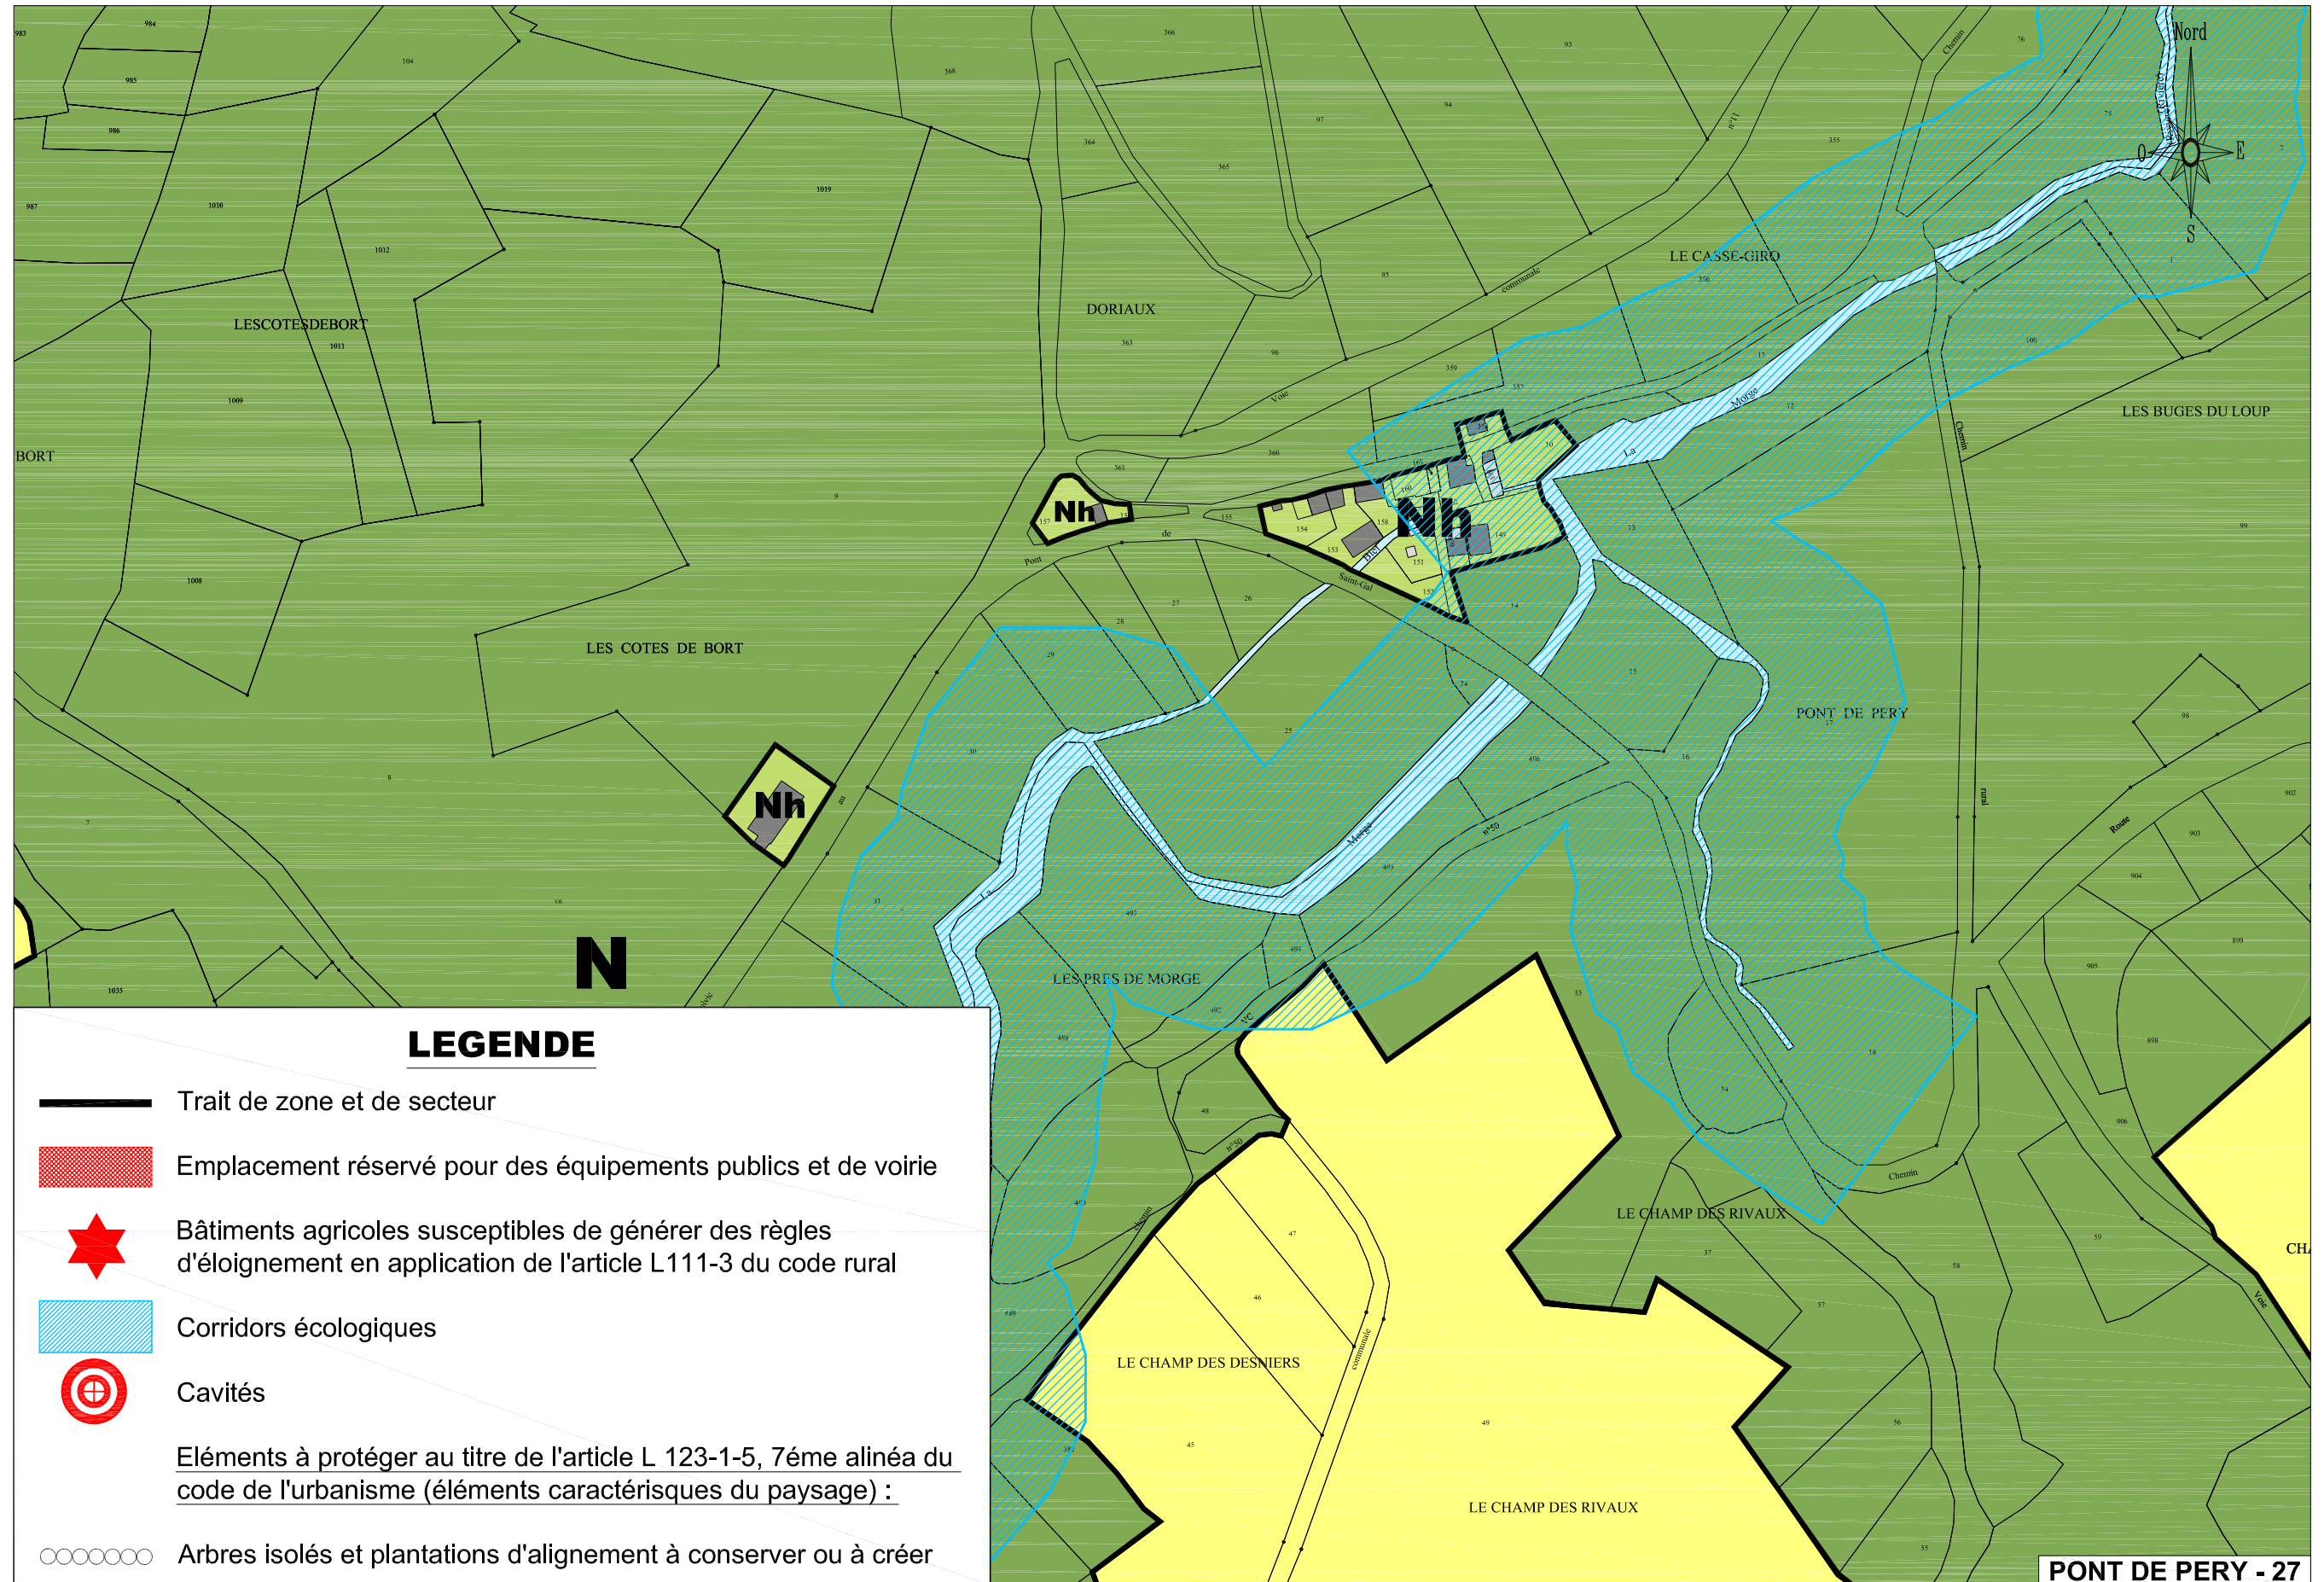
-  Trait de zone et de secteur
-  Emplacement réservé pour des équipements publics et de voirie
-  Bâtiments agricoles susceptibles de générer des règles d'éloignement en application de l'article L111-3 du code rural
-  Corridors écologiques
-  Cavités
- Eléments à protéger au titre de l'article L 123-1-5, 7ème alinéa du code de l'urbanisme (éléments caractéristiques du paysage) :
-  Arbres isolés et plantations d'alignement à conserver ou à créer




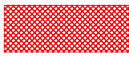




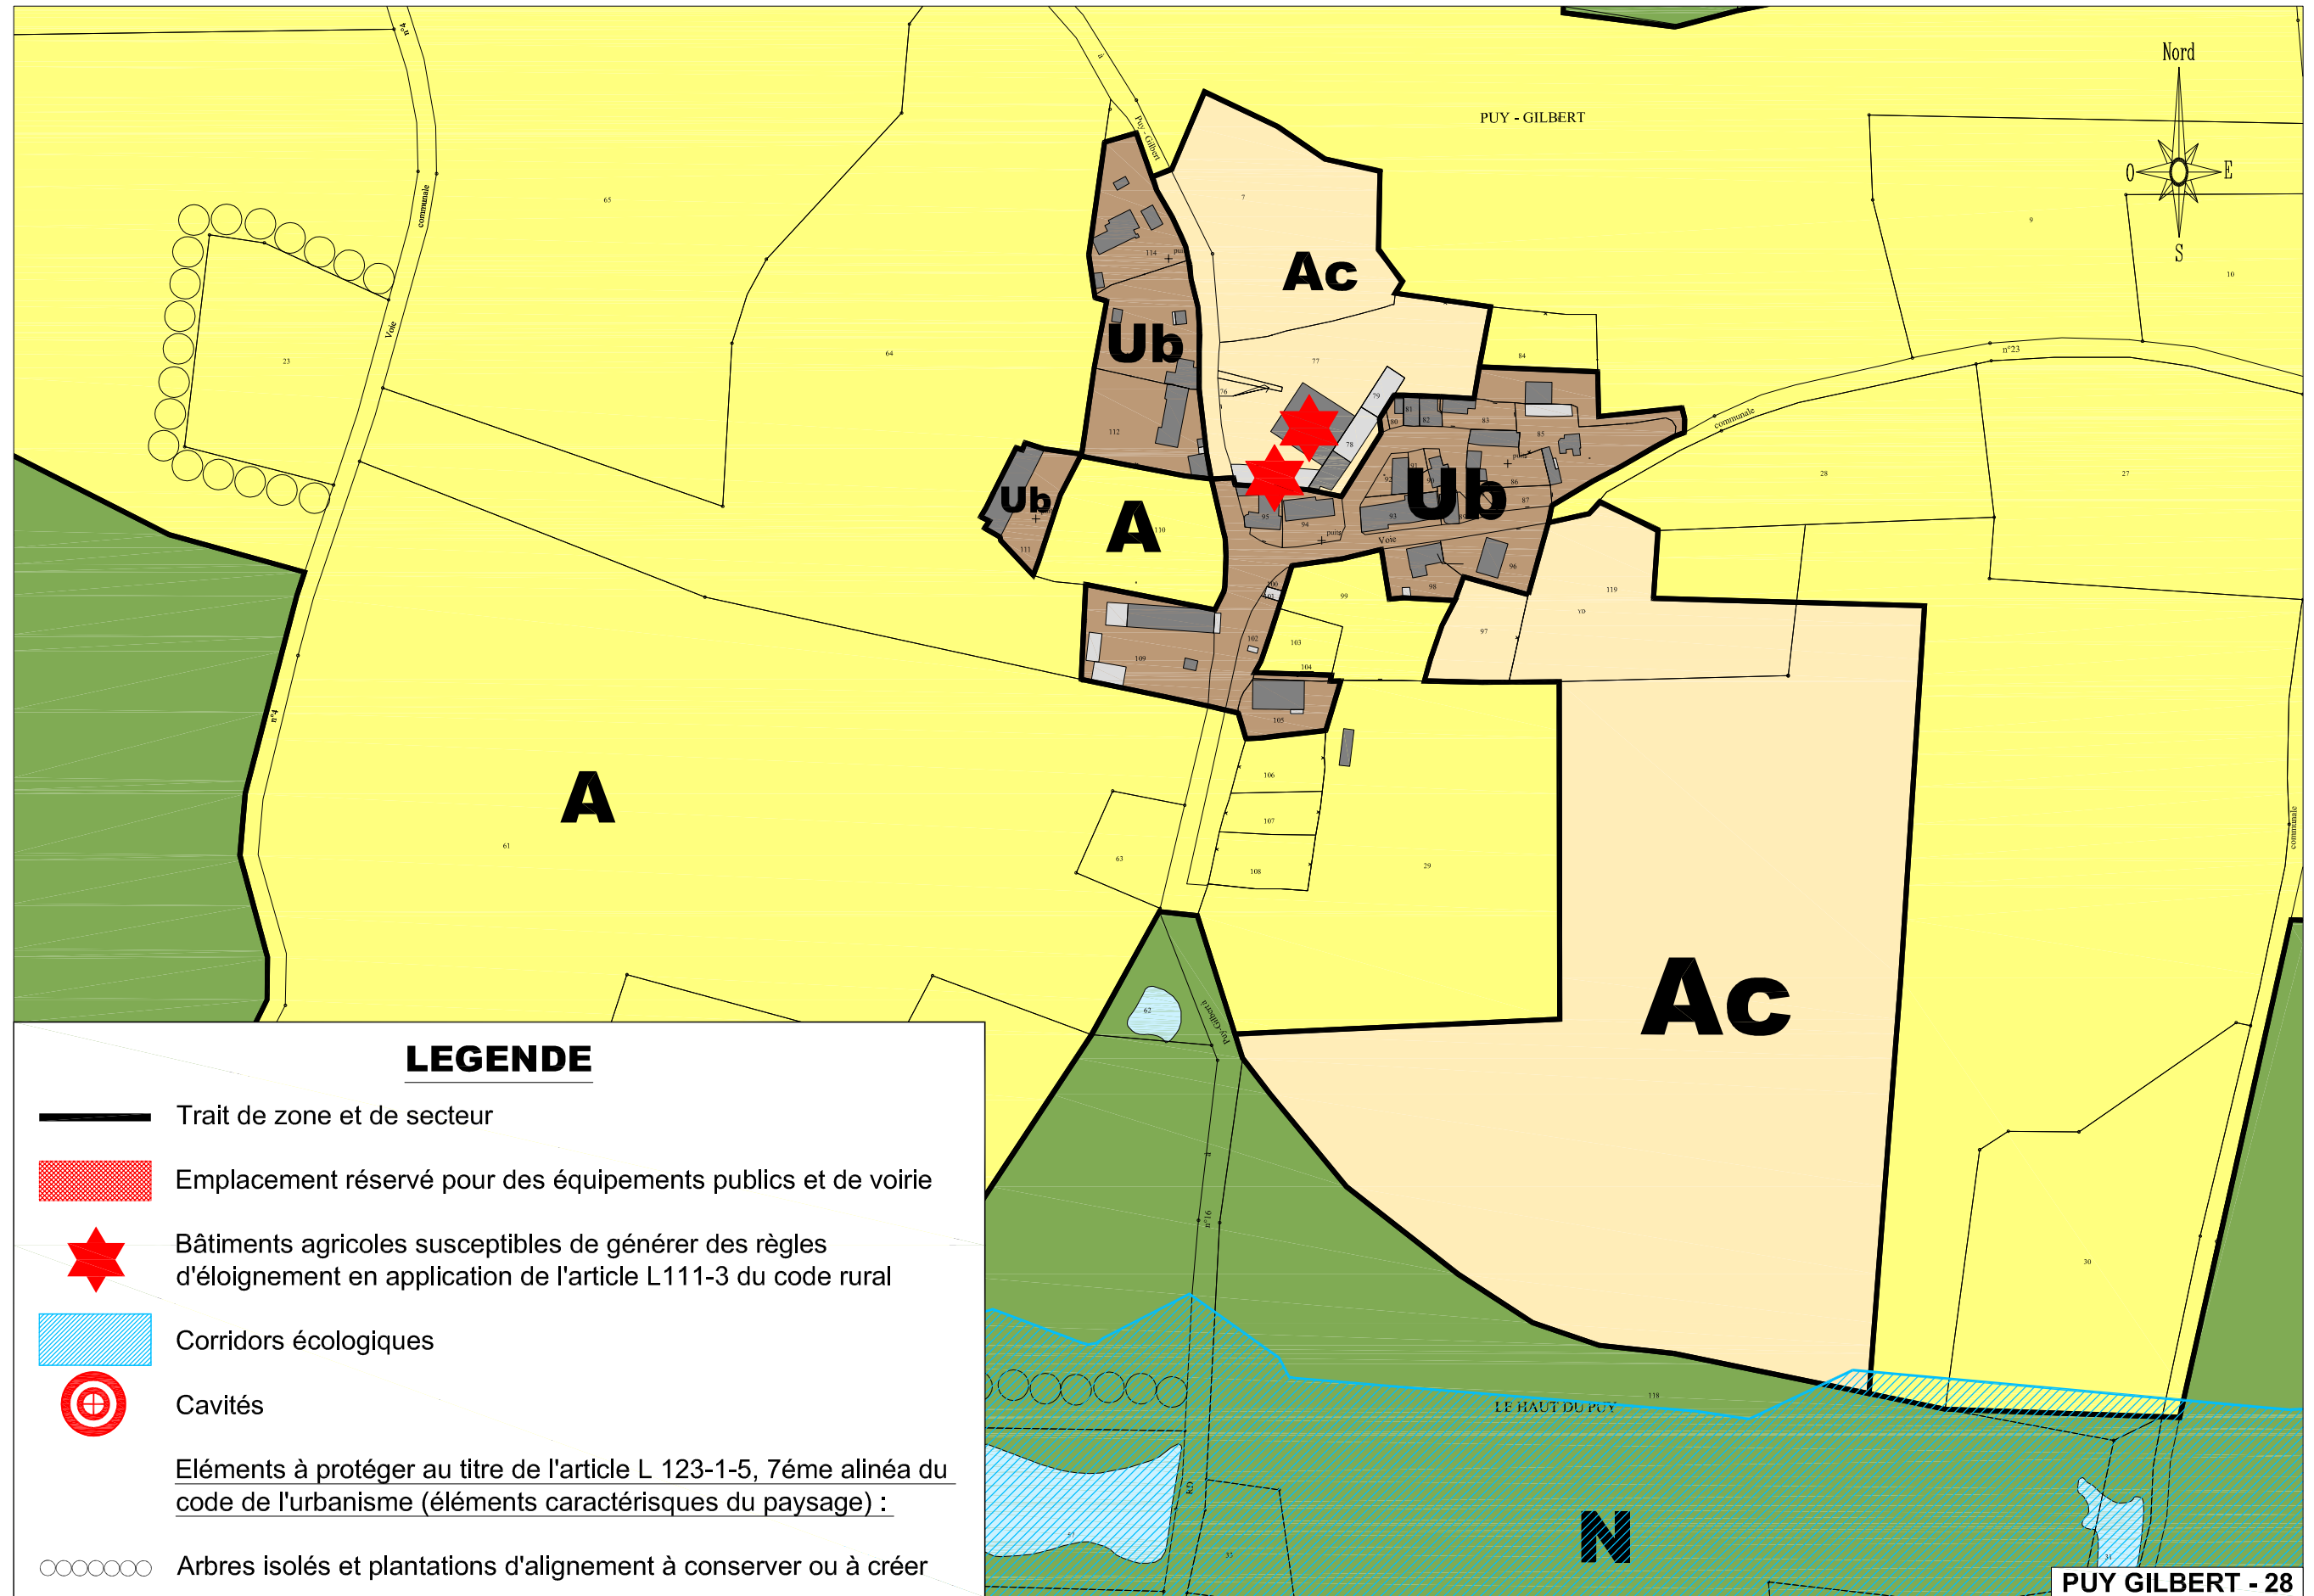


LEGENDE

-  Trait de zone et de secteur
-  Emplacement réservé pour des équipements publics et de voirie
-  Bâtiments agricoles susceptibles de générer des règles d'éloignement en application de l'article L111-3 du code rural
-  Corridors écologiques
-  Cavités
- Eléments à protéger au titre de l'article L 123-1-5, 7ème alinéa du code de l'urbanisme (éléments caractéristiques du paysage) :
-  Arbres isolés et plantations d'alignement à conserver ou à créer



LEGENDE

-  Trait de zone et de secteur
-  Emplacement réservé pour des équipements publics et de voirie
-  Bâtiments agricoles susceptibles de générer des règles d'éloignement en application de l'article L111-3 du code rural
-  Corridors écologiques
-  Cavités
- Eléments à protéger au titre de l'article L 123-1-5, 7ème alinéa du code de l'urbanisme (éléments caractéristiques du paysage) :
-  Arbres isolés et plantations d'alignement à conserver ou à créer

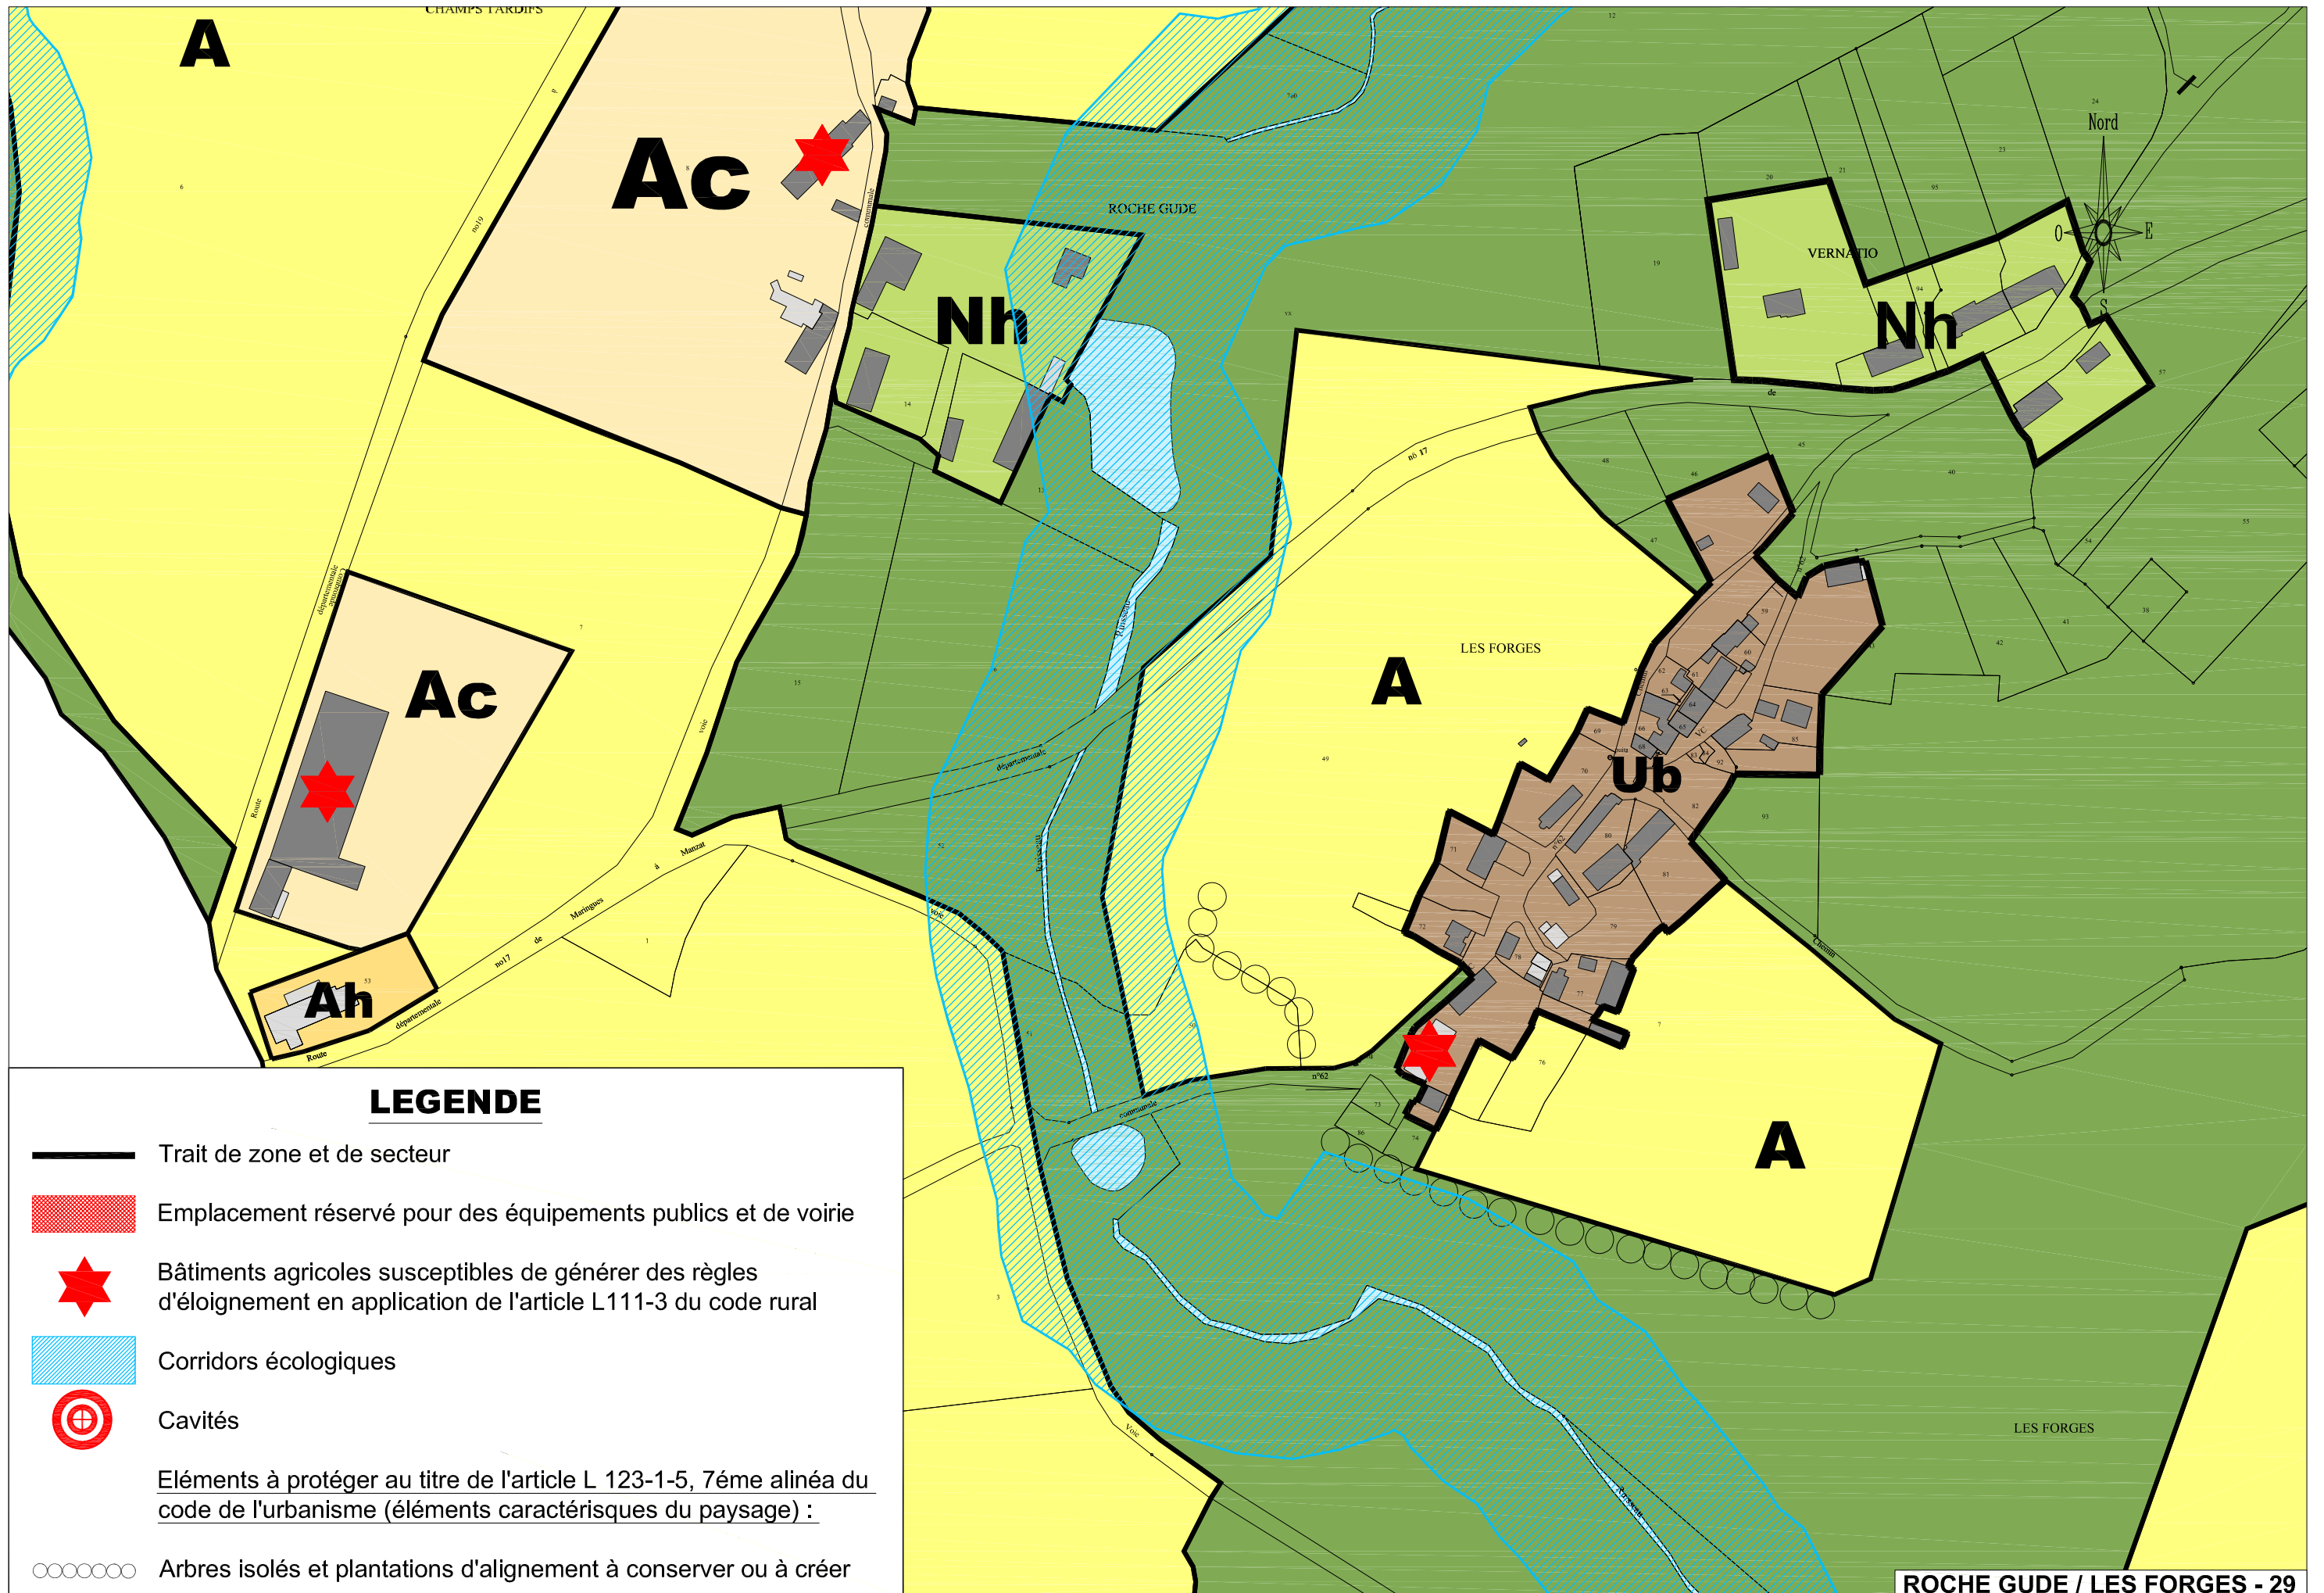

A

Ac

Nh

Nh

Ac

Ah

A


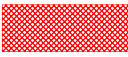




LES FORGES

Ub

A

Nord

LEGENDE

-  Trait de zone et de secteur
-  Emplacement réservé pour des équipements publics et de voirie
-  Bâtiments agricoles susceptibles de générer des règles d'éloignement en application de l'article L111-3 du code rural
-  Corridors écologiques
-  Cavités
- Éléments à protéger au titre de l'article L 123-1-5, 7ème alinéa du code de l'urbanisme (éléments caractéristiques du paysage) :
-  Arbres isolés et plantations d'alignement à conserver ou à créer

